
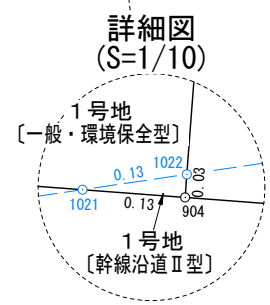


図面名	求積図(用途地域別)
所在	高松市円座町字上円座
縮尺	1/300
作成年月日	令和 8 年 5 月 18 日
作成者	香川県高松市牟礼町牟礼2949番地 土地家屋調査士 森 和 夫

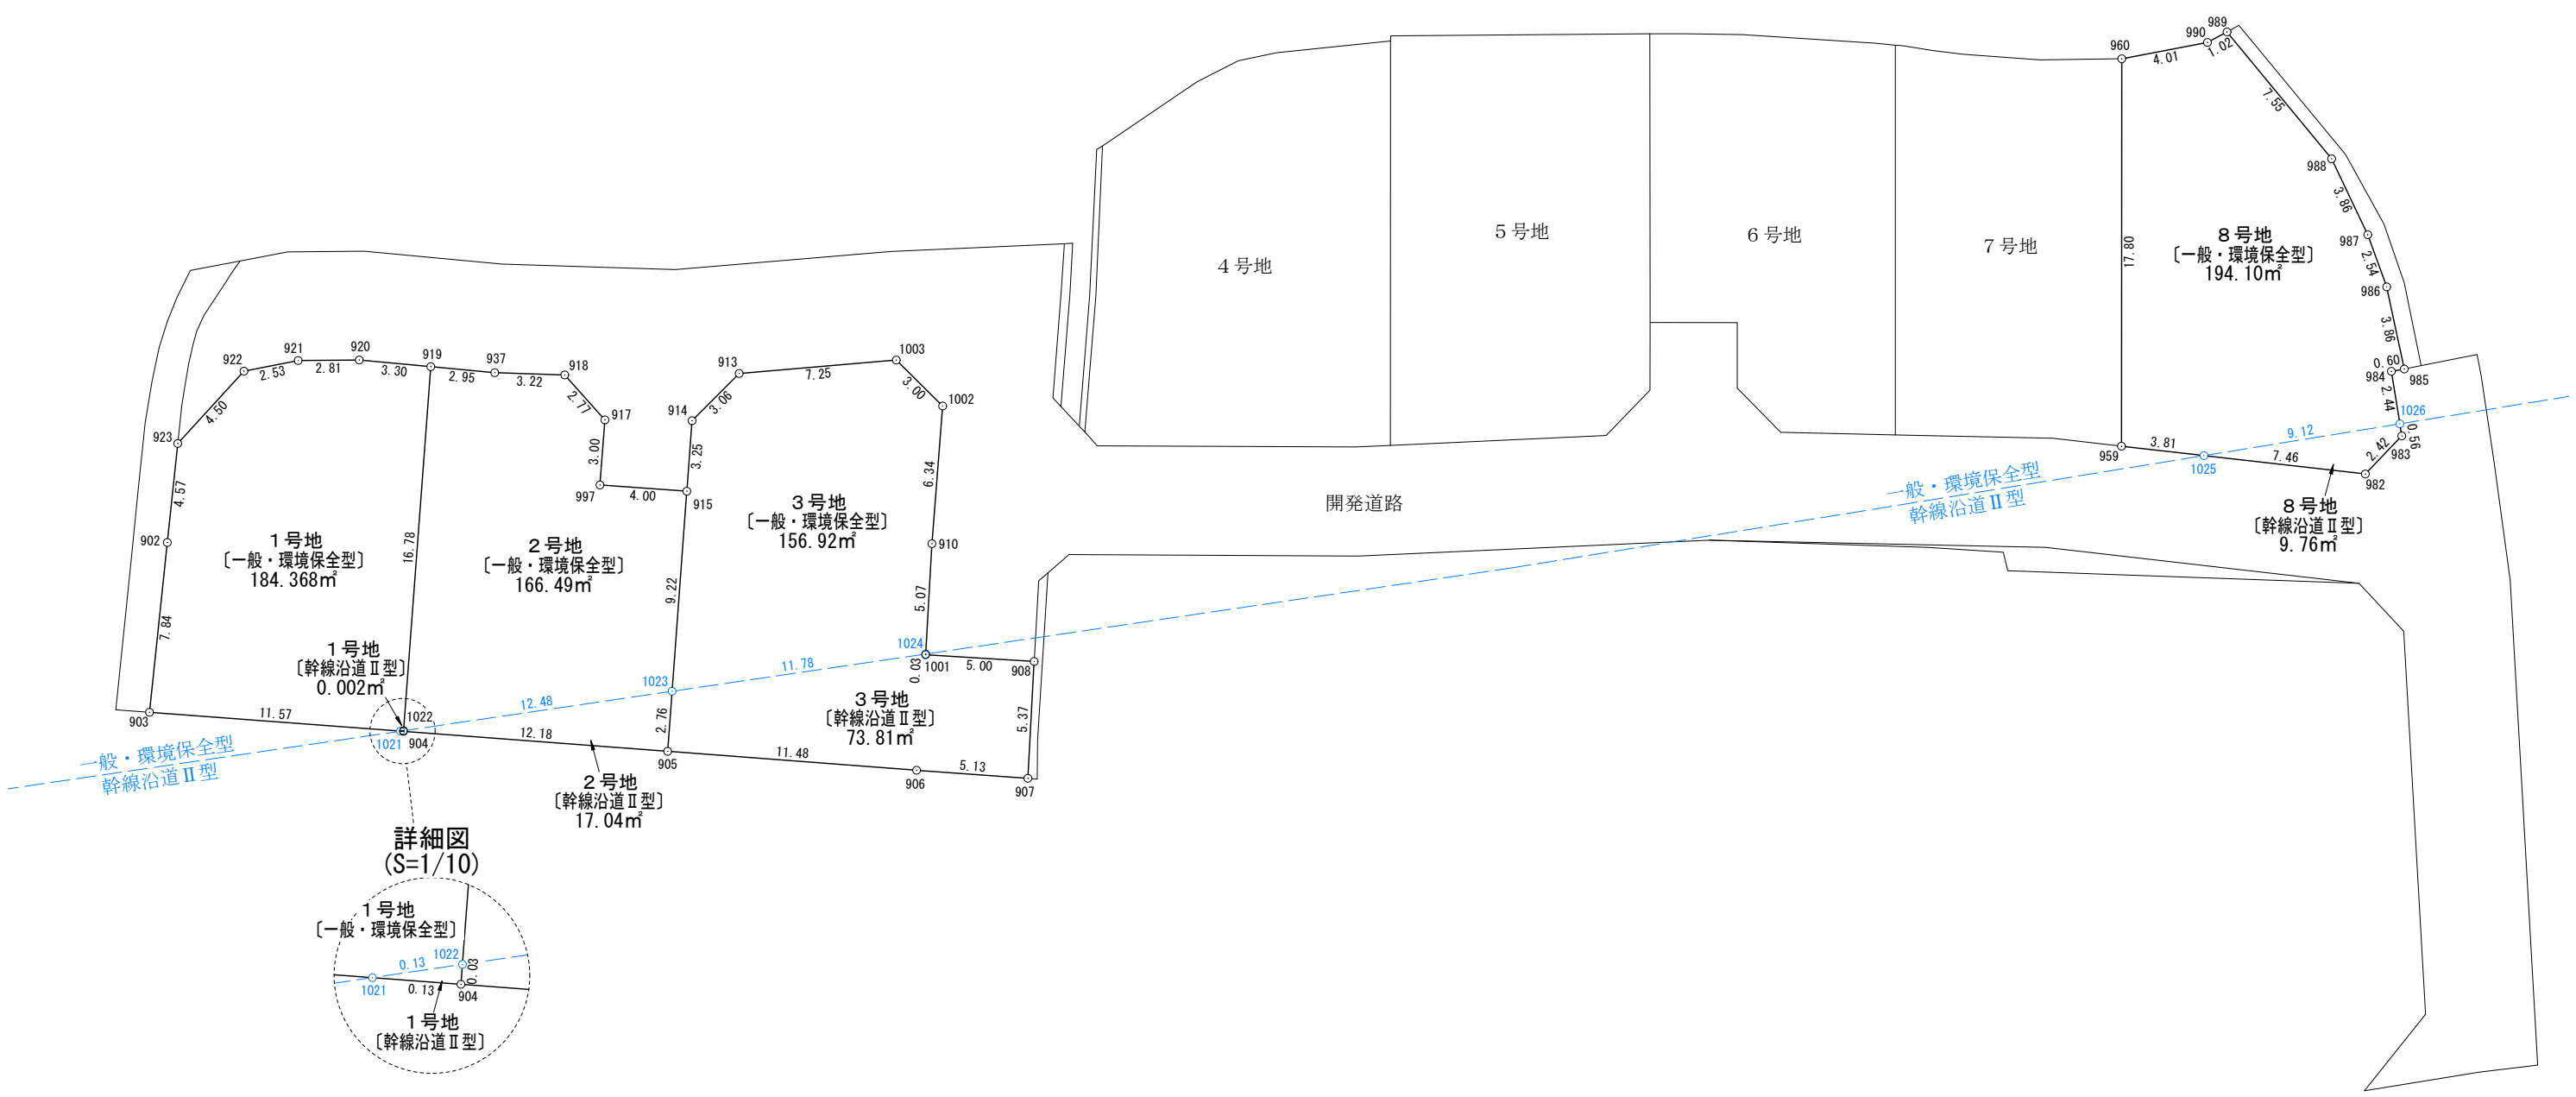

座標求積表

地番	点番	X	Y	辺長	測線
1号地 〔一般・環境保全型〕	903	142188.793	47106.004	11.57	1021 - 903
	1021	142177.608	47103.019	0.13	1022 - 1021
	1022	142177.469	47103.014	16.78	919 - 1022
	919	142173.145	47119.229	3.30	920 - 919
	920	142176.323	47120.140	2.81	921 - 920
	921	142179.089	47120.632	2.53	922 - 921
	922	142181.627	47120.613	4.50	923 - 922
	923	142185.236	47117.909	4.57	902 - 923
	902	142186.548	47113.524	7.84	903 - 902
			倍面積	368.736624	m ²
		面積	184.3683120	m ²	
		坪数	55.771	坪	地積 184.368 m ²
地番	点番	X	Y	辺長	測線
1号地 〔幹線沿道Ⅱ型〕	1021	142177.608	47103.019	0.13	904 - 1021
	904	142177.477	47102.984	0.03	1022 - 904
	1022	142177.469	47103.014	0.13	1021 - 1022
			倍面積	0.004210	m ²
		面積	0.0021050	m ²	
		坪数	0.000	坪	地積 0.002 m ²

*公式 $A = 1/2 \sum (X_2 - X_1) (Y_1 + Y_2)$

座標求積表

地番	点番	X	Y	辺長	測線	
3号地 〔一般・環境保全型〕	1023	142164.997	47102.515	11.78	1024 - 1023	
	1024	142153.218	47102.044	5.07	910 - 1024	
	910	142151.998	47106.974	6.34	1002 - 910	
	1002	142150.345	47113.105	3.00	1003 - 1002	
	1003	142152.050	47115.574	7.25	913 - 1003	
	913	142159.266	47116.304	3.06	914 - 913	
	914	142161.796	47114.569	3.25	915 - 914	
	915	142162.631	47111.428	9.22	1023 - 915	
			倍面積	313.841658	m ²	
			面積	156.9208290	m ²	
			坪数	47.46	坪	地積 156.92 m ²
地番	点番	X	Y	辺長	測線	
3号地 〔幹線沿道Ⅱ型〕	905	142165.707	47099.841	11.48	906 - 905	
	906	142154.615	47096.869	5.13	907 - 906	
	907	142149.653	47095.561	5.37	908 - 907	
	908	142148.378	47100.786	5.00	1001 - 908	
	1001	142153.225	47102.013	0.03	1024 - 1001	
	1024	142153.218	47102.044	11.78	1023 - 1024	
	1023	142164.997	47102.515	2.76	905 - 1023	
			倍面積	147.624170	m ²	
		面積	73.8120850	m ²		
		坪数	22.32	坪	地積 73.81 m ²	

*公式 $A = 1/2 \sum (X_2 - X_1) (Y_1 + Y_2)$

座標求積表

地番	点番	X	Y	辺長	測線	
2号地 〔一般・環境保全型〕	1022	142177.469	47103.014	12.48	1023 - 1022	
	1023	142164.997	47102.515	9.22	915 - 1023	
	915	142162.631	47111.428	4.00	997 - 915	
	997	142166.505	47112.447	3.00	917 - 997	
	917	142165.730	47115.346	2.77	918 - 917	
	918	142167.162	47117.717	3.22	937 - 918	
	937	142170.306	47118.414	2.95	919 - 937	
	919	142173.145	47119.229	16.78	1022 - 919	
			倍面積	332.994638	m ²	
			面積	166.4973190	m ²	
		坪数	50.36	坪	地積 166.49 m ²	
地番	点番	X	Y	辺長	測線	
2号地 〔幹線沿道Ⅱ型〕	904	142177.477	47102.984	12.18	905 - 904	
	905	142165.707	47099.841	2.76	1023 - 905	
	1023	142164.997	47102.515	12.48	1022 - 1023	
	1022	142177.469	47103.014	0.03	904 - 1022	
		倍面積	34.082662	m ²		
		面積	17.0413310	m ²		
		坪数	5.15	坪	地積 17.04 m ²	

*公式 $A = 1/2 \sum (X_2 - X_1) (Y_1 + Y_2)$

座標求積表

地番	点番	X	Y	辺長	測線	
8号地 〔一般・環境保全型〕	959	142097.407	47101.277	3.81	1025 - 959	
	1025	142093.757	47100.151	9.12	1026 - 1025	
	1026	142084.633	47099.923	2.44	984 - 1026	
	984	142084.570	47102.366	0.60	985 - 984	
	985	142083.969	47102.362	3.86	986 - 985	
	986	142084.067	47106.222	2.54	987 - 986	
	987	142084.479	47108.739	3.86	988 - 987	
	988	142085.468	47112.476	7.55	989 - 988	
	989	142089.118	47119.095	1.02	990 - 989	
	990	142090.093	47118.789	4.01	960 - 990	
	960	142094.104	47118.777	17.80	959 - 960	
			倍面積	388.200326	m ²	
			面積	194.1001630	m ²	
			坪数	58.71	坪	地積 194.10 m ²
	地番	点番	X	Y	辺長	測線
	8号地 〔幹線沿道Ⅱ型〕	1025	142093.757	47100.151	7.46	982 - 1025
982		142086.620	47097.950	2.42	983 - 982	
983		142084.650	47099.362	0.56	1026 - 983	
1026		142084.633	47099.923	9.12	1025 - 1026	
		倍面積	19.535854	m ²		
		面積	9.7679270	m ²		
		坪数	2.95	坪	地積 9.76 m ²	

*公式 $A = 1/2 \sum (X_2 - X_1) (Y_1 + Y_2)$

図面名	座標求積表(用途地域別)
所在	高松市円座町字上円座
作成年月日	令和 8 年 5 月 18 日
作成者	香川県高松市牟礼町牟礼2949番地 土地家屋調査士 森 和 夫