


平面図

ショウニン線

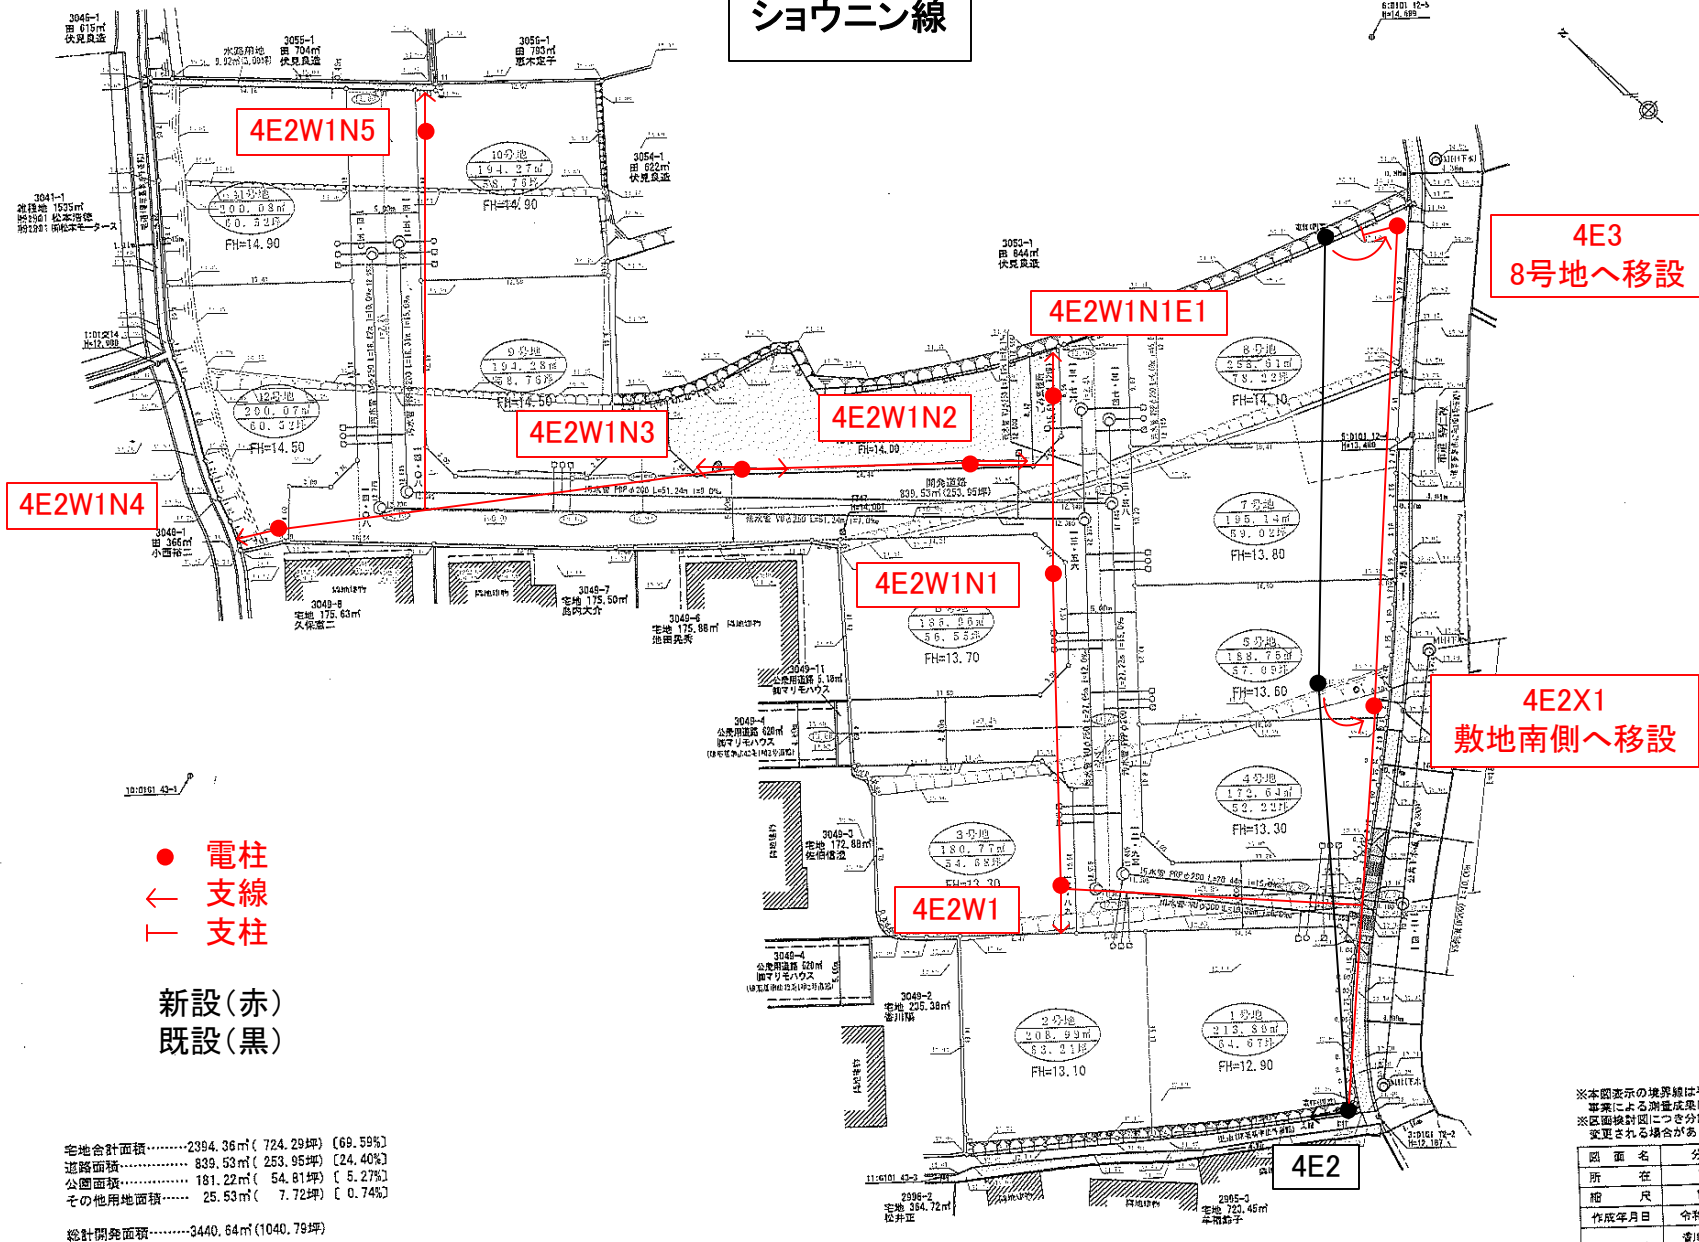

※本図表示の境界線は平成23年度年礼町地籍調査事業による測量成果に基づき作成しました。
※区画設計図につき分譲区画境界線及び面積等が変更される場合があります。

図面名	分譲計画図(4)
所在地	高松市牟礼町牟礼宇宗時
縮尺	1/250(A2サイズでの縮尺)
作成年月日	令和6年9月27日
作成者	香川県高松市牟礼町牟礼2949番地 土地開発調査士 森和夫