


土地利用計画図

所在：高松市高松町字下所

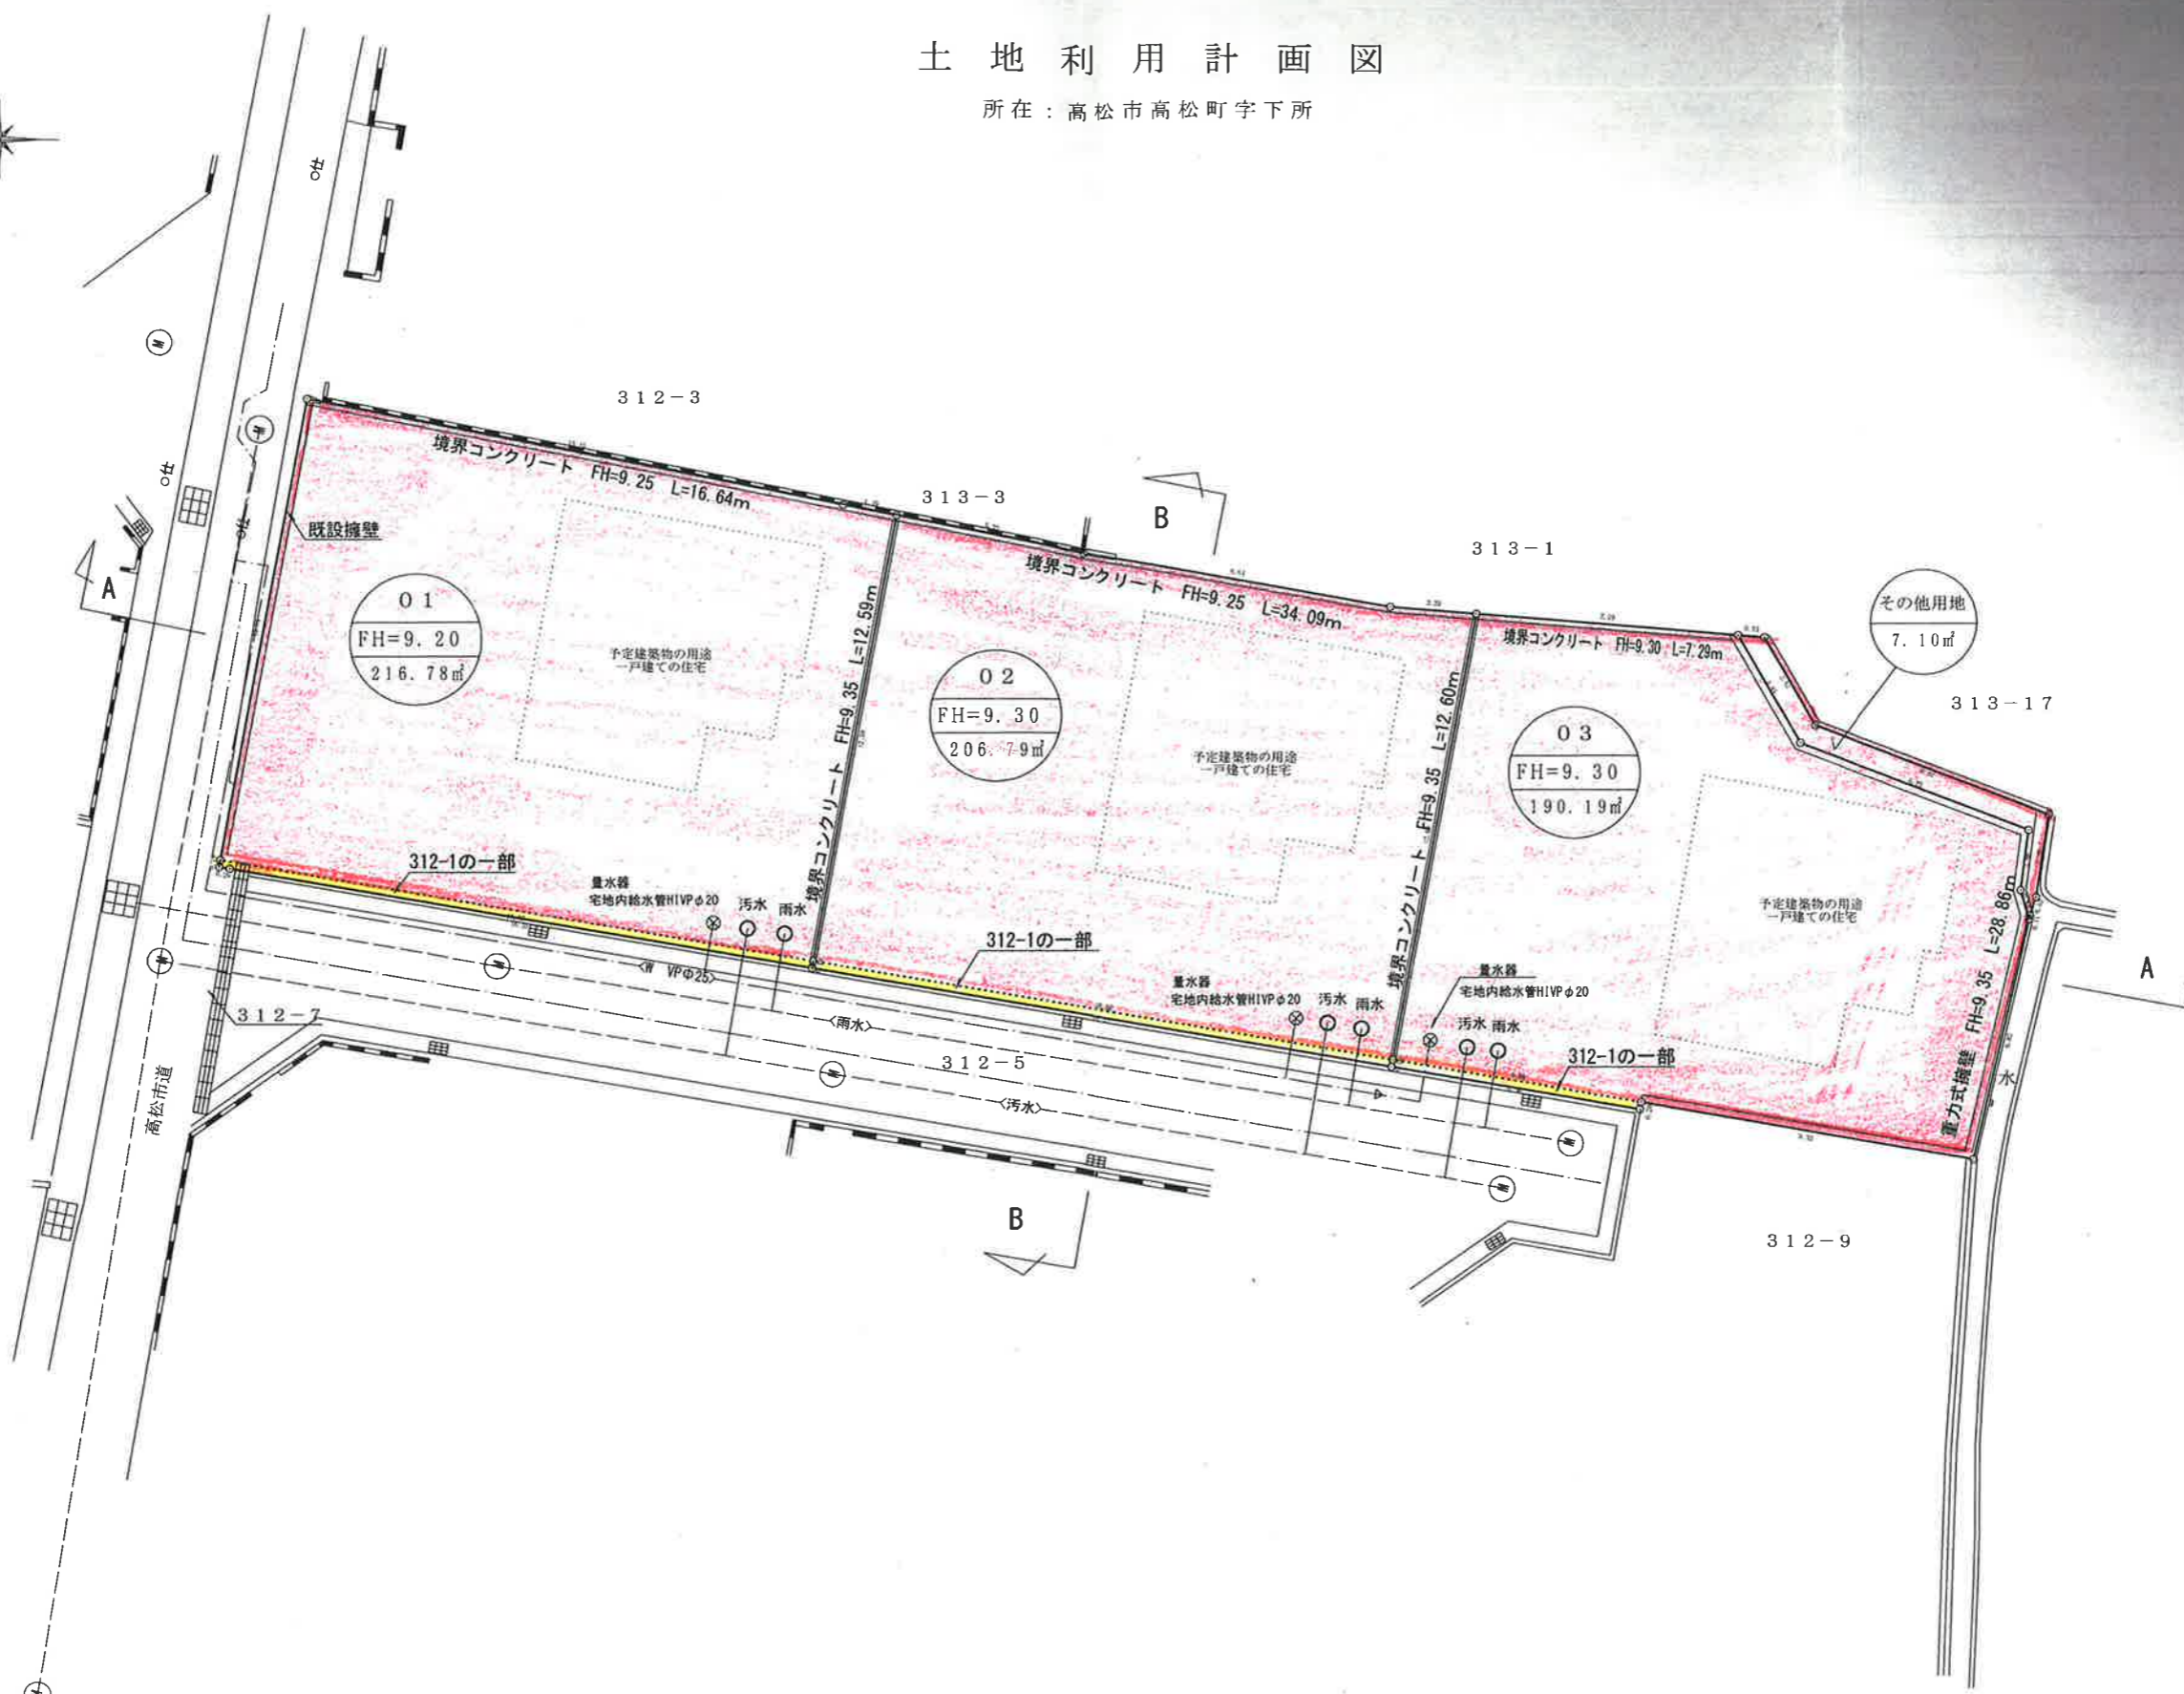

図面番号	No. 3100302	単位：m
縮尺	S=1:200	
作製年月日	平成30年3月9日	
作製者	後継郡綾川町陶1635番地14 土地家屋調査士 大西 一 正	