
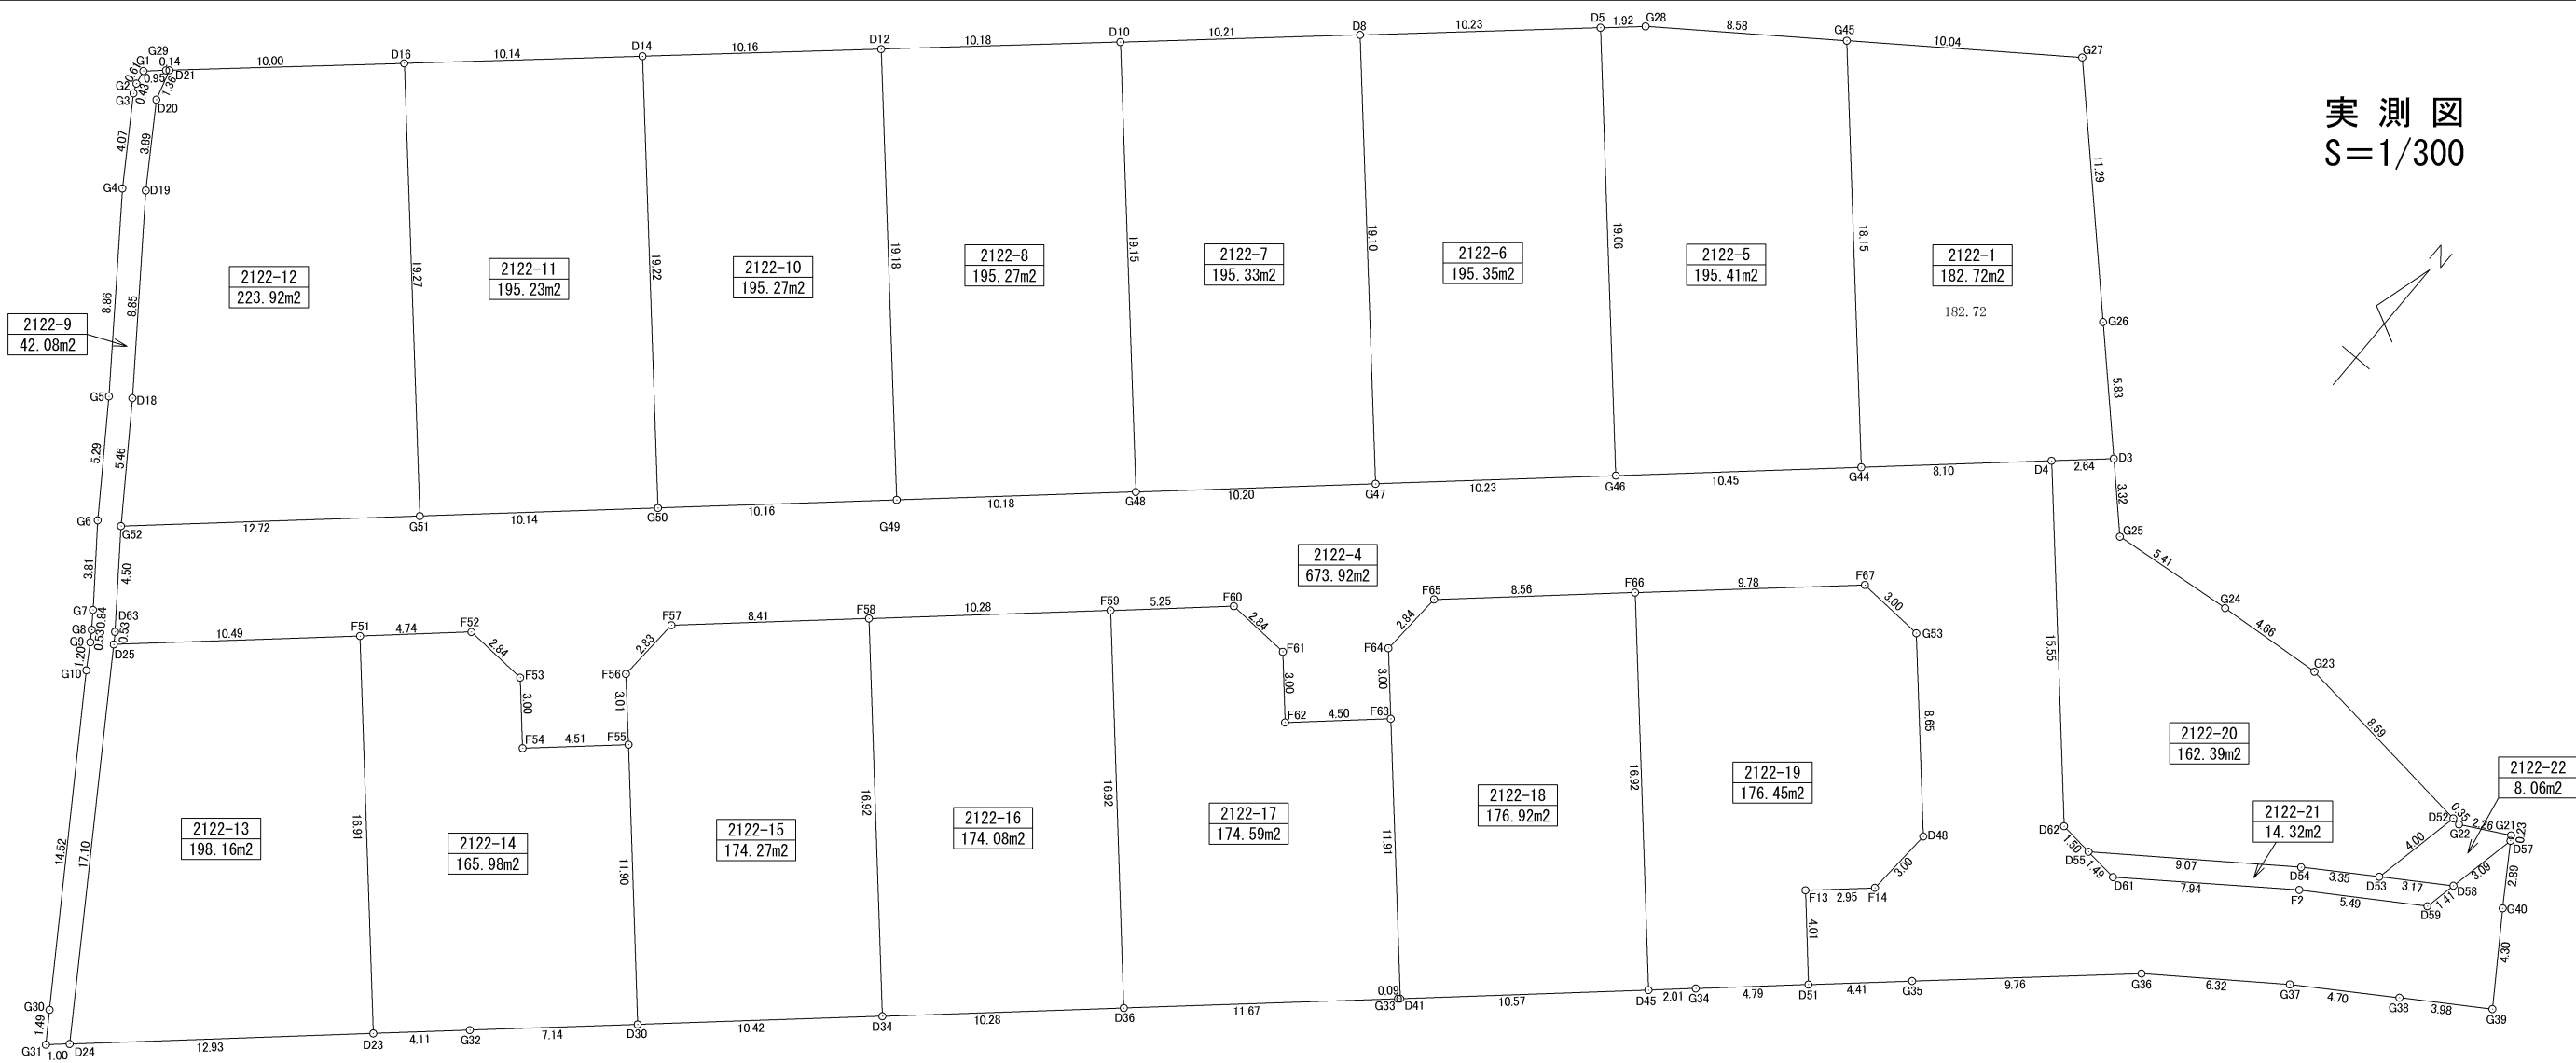


実測図
S=1/300

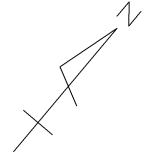

地番 2122-1				
所有者				
NO	X	Y	辺長	
G45	148352.615	58786.899	10.04	
G27	148358.511	58795.036	11.29	
G26	148350.459	58802.950	5.83	
D3	148346.299	58807.036	2.64	
D4	148344.528	58805.065	8.10	
G44	148339.109	58799.036	18.15	
合計				365.452352
1/2				182.7261760
地積				182.72 m ²
坪数				55.27 坪

地番 2122-5				
所有者				
NO	X	Y	辺長	
G44	148339.109	58799.036	10.45	
G46	148332.123	58791.262	19.06	
D5	148346.300	58778.513	1.92	
G28	148347.577	58779.947	8.58	
G45	148352.615	58786.899	18.15	
合計				390.836195
1/2				195.4180975
地積				195.41 m ²
坪数				59.11 坪

地番 2122-6				
所有者				
NO	X	Y	辺長	
G46	148332.123	58791.262	10.23	
G47	148325.282	58783.650	19.10	
D8	148339.491	58770.872	10.23	
D5	148346.300	58778.513	19.06	
合計				390.707604
1/2				195.3538020
地積				195.35 m ²
坪数				59.09 坪

地番 2122-7				
所有者				
NO	X	Y	辺長	
G47	148325.282	58783.650	10.20	
G48	148318.457	58776.057	19.15	
D10	148332.697	58763.249	10.21	
D8	148339.491	58770.872	19.10	
合計				390.667859
1/2				195.3339295
地積				195.33 m ²
坪数				59.08 坪

地番 2122-8				
所有者				
NO	X	Y	辺長	
G48	148318.457	58776.057	10.18	
G49	148311.656	58768.475	19.18	
D12	148325.920	58755.642	10.18	
D10	148332.697	58763.249	19.15	
合計				390.550377
1/2				195.2751885
地積				195.27 m ²
坪数				59.07 坪

地番 2122-10				
所有者				
NO	X	Y	辺長	
G49	148311.656	58768.475	10.16	
G50	148304.860	58760.912	19.22	
D14	148319.157	58748.053	10.16	
D12	148325.920	58755.642	19.18	
合計				390.557050
1/2				195.2785250
地積				195.27 m ²
坪数				59.07 坪

地番 2122-11				
所有者				
NO	X	Y	辺長	
G50	148304.860	58760.912	10.14	
G51	148298.081	58753.369	19.27	
D16	148312.409	58740.481	10.14	
D14	148319.157	58748.053	19.22	
合計				390.473272
1/2				195.2366360
地積				195.23 m ²
坪数				59.05 坪

地番 2122-12				
所有者				
NO	X	Y	辺長	
G51	148298.081	58753.369	12.72	
G52	148289.578	58743.896	5.46	
D18	148294.058	58740.772	8.85	
D19	148301.190	58735.531	3.89	
D20	148304.444	58733.391	1.36	
D21	148305.756	58733.015	10.00	
D16	148312.409	58740.481	19.27	
合計				447.855711
1/2				223.9278555
地積				223.92 m ²
坪数				67.73 坪

地番 2122-13			
所有者			
NO	X	Y	辺長
F51	148292.536	58754.700	16.91
D23	148279.947	58765.999	12.93
D24	148271.296	58756.385	17.10
D25	148285.523	58746.897	10.49
合計			396.330920
1/2			198.1654600
地積			198.16 m ²
坪数			59.94 坪

地番 2122-14			
所有者			
NO	X	Y	辺長
F51	148292.536	58754.700	4.74
F52	148295.714	58758.219	2.84
F53	148295.562	58761.057	3.00
F54	148293.329	58763.067	4.51
F55	148296.342	58766.424	11.90
D30	148287.474	58774.373	7.14
G32	148282.697	58769.057	4.11
D23	148279.947	58765.999	16.91
合計			331.963074
1/2			165.9815370
地積			165.98 m ²
坪数			50.20 坪

地番 2122-15			
所有者			
NO	X	Y	辺長
F55	148296.342	58766.424	3.01
F56	148298.576	58764.406	2.83
F57	148301.408	58764.557	8.41
F58	148307.031	58770.815	16.92
D34	148294.438	58782.125	10.42
D30	148287.474	58774.373	11.90
合計			348.543504
1/2			174.2717520
地積			174.27 m ²
坪数			52.71 坪

地番 2122-16			
所有者			
NO	X	Y	辺長
F58	148307.031	58770.815	10.28
F59	148313.903	58778.472	16.92
D36	148301.312	58789.775	10.28
D34	148294.438	58782.125	16.92
合計			348.164893
1/2			174.0824465
地積			174.08 m ²
坪数			52.65 坪

地番 2122-17			
所有者			
NO	X	Y	辺長
F59	148313.903	58778.472	5.25
F60	148317.418	58782.376	2.84
F61	148317.268	58785.218	3.00
F62	148315.028	58787.225	4.50
F63	148318.041	58790.572	11.91
D41	148309.180	58798.532	0.09
G33	148309.116	58798.461	11.67
D36	148301.312	58789.775	16.92
合計			349.182202
1/2			174.5911010
地積			174.59 m ²
坪数			52.81 坪

地番 2122-18			
所有者			
NO	X	Y	辺長
F63	148318.041	58790.572	3.00
F64	148320.276	58788.566	2.84
F65	148323.114	58788.717	8.56
F66	148328.841	58795.087	16.92
D45	148316.250	58806.393	10.57
D41	148309.180	58798.532	11.91
合計			353.855794
1/2			176.9278970
地積			176.92 m ²
坪数			53.52 坪

地番 2122-19			
所有者			
NO	X	Y	辺長
F66	148328.841	58795.087	9.78
F67	148335.374	58802.373	3.00
G53	148335.209	58805.370	8.65
D48	148328.776	58811.153	3.00
F14	148325.778	58810.982	2.95
F13	148323.799	58808.784	4.01
D51	148320.807	58811.458	4.79
G34	148317.598	58807.891	2.01
D45	148316.250	58806.393	16.92
合計			352.916675
1/2			176.4583375
地積			176.45 m ²
坪数			53.37 坪

地番 2122-4			
所有者			
NO	X	Y	辺長
D63	148285.969	58746.596	4.50
G52	148289.578	58743.896	12.72
G51	148298.081	58753.369	10.14
G50	148304.860	58760.912	10.16
G49	148311.656	58768.475	10.18
G48	148318.457	58776.057	10.20
G47	148325.282	58783.650	10.23
G46	148332.123	58791.262	10.45
G44	148339.109	58799.036	8.10
D4	148344.528	58805.065	15.55
D62	148332.961	58815.463	1.50
D55	148332.801	58816.959	1.49
D61	148332.642	58818.450	7.94
F2	148337.322	58824.876	5.49
D59	148340.293	58829.500	1.41
D58	148341.676	58829.787	3.09
D57	148344.702	58830.418	2.89
G40	148342.287	58832.012	4.30
G39	148338.723	58834.431	3.98
G38	148336.549	58831.088	4.70
G37	148333.983	58827.150	6.32
G36	148330.279	58822.019	9.76
G35	148323.760	58814.742	4.41
D51	148320.807	58811.458	4.01
F13	148323.799	58808.784	2.95
F14	148325.778	58810.982	3.00
D48	148328.776	58811.153	8.65
G53	148335.209	58805.370	3.00
F67	148335.374	58802.373	9.78
F66	148328.841	58795.087	8.56
F65	148323.114	58788.717	2.84
F64	148320.276	58788.566	3.00
F63	148318.041	58790.572	4.50
F62	148315.028	58787.225	3.00
F61	148317.268	58785.218	2.84
F60	148317.418	58782.376	5.25
F59	148313.903	58778.472	10.28
F58	148307.031	58770.815	8.41
F57	148301.408	58764.557	2.83
F56	148298.576	58764.406	3.01
F55	148296.342	58766.424	4.51
F54	148293.329	58763.067	3.00
F53	148295.562	58761.057	2.84
F52	148295.714	58758.219	4.74
F51	148292.536	58754.700	10.49
D25	148285.523	58746.897	0.53
合計			1347.846962
1/2			673.9234810
地積			673.92 m ²
坪数			203.86 坪

地番 2122-9			
所有者			
NO	X	Y	辺長
D20	148304.444	58733.391	3.89
D19	148301.190	58735.531	8.85
D18	148294.058	58740.772	5.46
G52	148289.578	58743.896	4.50
D63	148285.969	58746.596	0.53
D25	148285.523	58746.897	17.10
D24	148271.296	58756.385	1.00
G31	148270.621	58755.634	1.49
G30	148271.859	58754.796	14.52
G10	148283.933	58746.713	1.20
G9	148284.952	58746.076	0.53
G8	148285.396	58745.777	0.84
G7	148286.081	58745.279	3.81
G6	148289.129	58742.982	5.29
G5	148293.476	58739.958	8.86
G4	148300.619	58734.710	4.07
G3	148304.022	58732.472	0.43
G2	148304.422	58732.301	0.61
G1	148305.022	58732.185	0.95
G29	148305.657	58732.903	0.14
D21	148305.756	58733.015	1.36
合計			84.160612
1/2			42.0803060
地積			42.08 m ²
坪数			12.72 坪

地番 2122-20			
所有者			
NO	X	Y	辺長
D62	148332.961	58815.463	15.55
D4	148344.528	58805.065	2.64
D3	148346.299	58807.036	3.32
G25	148343.925	58809.367	5.41
G24	148344.476	58814.752	4.66
G23	148344.847	58819.403	8.59
D52	148343.866	58827.942	4.00
D53	148339.942	58827.125	3.35
D54	148338.112	58824.316	9.07
D55	148332.801	58816.959	1.50
合計			324.790789
1/2			162.3953945
地積			162.39 m ²
坪数			49.12 坪

地番 2122-21			
所有者			
NO	X	Y	辺長
D54	148338.112	58824.316	3.35
D53	148339.942	58827.125	3.17
D58	148341.676	58829.787	1.41
D59	148340.293	58829.500	5.49
F2	148337.322	58824.876	7.94
D61	148332.642	58818.450	1.49
D55	148332.801	58816.959	9.07
合計			28.646703
1/2			14.3233515
地積			14.32 m ²
坪数			4.33 坪

地番 2122-22			
所有者			
NO	X	Y	辺長
D53	148339.942	58827.125	4.00
D52	148343.866	58827.942	0.35
G22	148343.826	58828.290	2.26
G21	148344.895	58830.290	0.23
D57	148344.702	58830.418	3.09
D58	148341.676	58829.787	3.17
合計			16.126734
1/2			8.0633670
地積			8.06 m ²
坪数			2.43 坪