


地番	312-1、 -10~-12	地積測量図
土地の所在	高松市高松町字下所	

座標求積表 任意座標にて作製

地番		(口) 312-10				
点名	標識	X	Y	$X_{n+1} - X_{n-1}$	$Y_n (X_{n+1} - X_{n-1})$	
1014	()	147436.341	56347.155	2.094	117990.942570	
1029	()	147436.052	56347.106	-16.410	-924656.009460	
212	(金標)	147419.931	56344.354	-18.427	-1038257.411158	
211	()	147417.625	56356.941	-0.837	-47170.759617	
1078	()	147419.094	56357.233	16.333	920482.686589	
1080	()	147433.958	56360.183	17.247	972044.076201	
						倍面積 433.5251250 m ²
						面積 216.7625625 m ²
						地積 216.76 m ²

地番		(ハ) 312-11				
点名	標識	X	Y	$X_{n+1} - X_{n-1}$	$Y_n (X_{n+1} - X_{n-1})$	
212	(金標)	147419.931	56344.354	-13.787	-776819.608598	
213	(金標)	147403.838	56341.607	-18.400	-1036685.568800	
215	(銀)	147401.531	56354.199	0.077	4339.273323	
2111	(銀)	147403.915	56354.393	10.893	613868.402949	
1034	()	147412.424	56355.909	13.710	772639.512390	
211	()	147417.625	56356.941	7.507	423071.556087	
						倍面積 413.5673510 m ²
						面積 206.7836755 m ²
						地積 206.78 m ²

地番		(ニ) 312-12				
点名	標識	X	Y	$X_{n+1} - X_{n-1}$	$Y_n (X_{n+1} - X_{n-1})$	
213	(金標)	147403.838	56341.607	-4.580	-258044.560060	
1026	(金標)	147396.951	56340.431	-6.921	-389932.122951	
1027	(銀)	147396.917	56340.631	-9.240	-520587.430440	
1008	(銀)	147387.711	56339.059	-10.713	-603560.339067	
216	()	147386.204	56345.718	-1.267	-71390.024706	
217	(銀)	147386.444	56346.521	0.022	1239.623462	
218	(銀)	147386.226	56348.192	6.091	343216.837472	
219	(銀)	147392.535	56350.615	8.038	452946.243370	
220	(銀)	147394.264	56353.609	8.996	506957.066564	
215	(銀)	147401.531	56354.199	9.574	539535.101226	
						倍面積 380.3948700 m ²
						面積 190.1974350 m ²
						地積 190.19 m ²

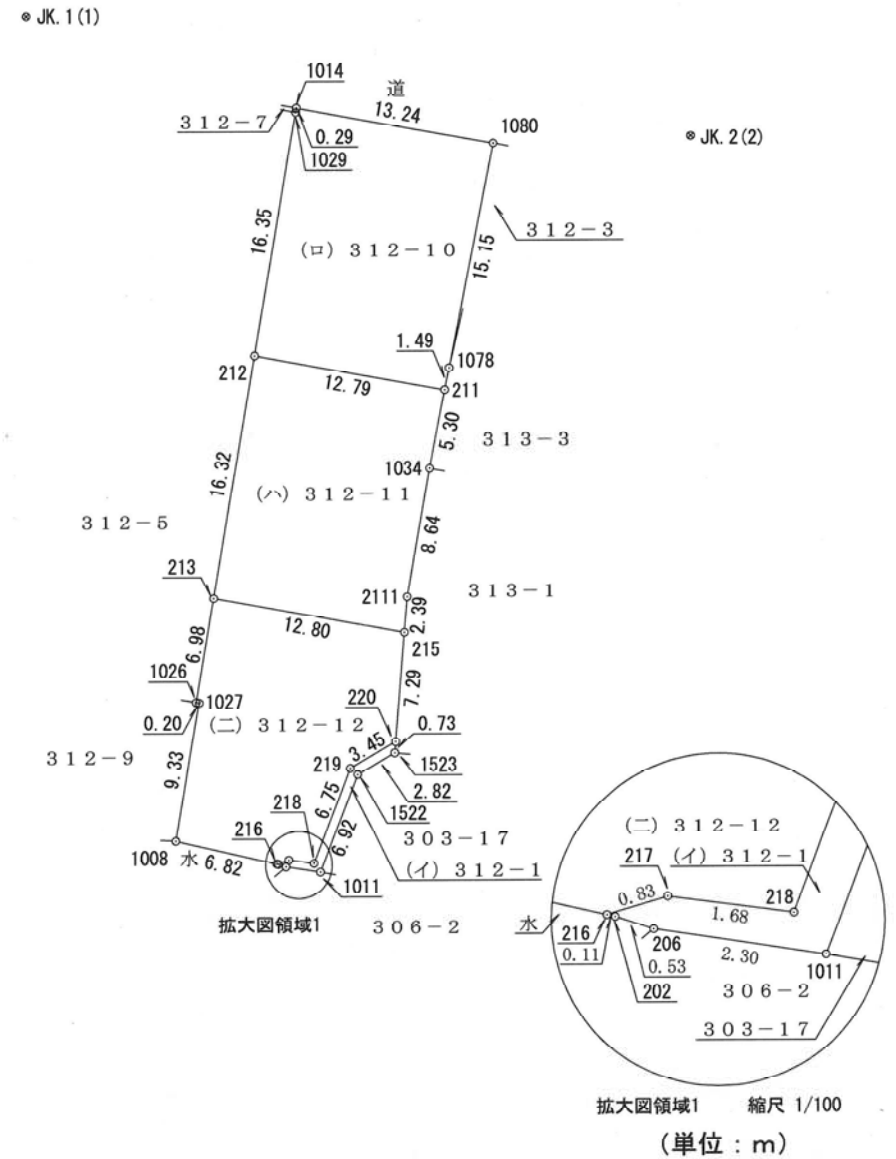

測量年月日令和元年9月24日


作製者 綾歌郡綾川町陶1635番地14
土地家屋調査士 大西一正 (令和元年9月27日作製)

申請人 株式会社明德ホーム
代表取締役 徳田 芳和
縮尺 1/500

地番	312-1、 -10~-12	地積測量図
土地の所在	高松市高松町字下所	

引照点			
準拠点			
点名及び備考	X	Y	
JK.1 (1) (鉄)	147442.488	56329.301	
JK.2 (2) (鉄)	147434.407	56373.211	
角度及び距離			
器械点	視準点	角度	距離
JK.1 (1)	1014	8-34-14	18.88
	1029	9-26-45	18.93
	212	45-51-21	27.11
	211	31-32-40	37.17
	1078	29-31-10	36.43
	1080	5-00-47	32.03
	213	61-54-39	40.56
	215	48-16-36	47.93
	2111	46-31-41	46.01
	1034	38-03-43	40.14
	1026	65-50-15	46.87
	1027	65-36-37	46.95
	1008	69-28-17	55.63
	216	63-18-40	58.62
	217	62-29-32	58.62
	218	61-00-42	59.34
	219	56-27-55	54.31
	220	52-49-16	54.00
	202	63-12-57	58.68
	206	62-47-19	58.99
1011	60-47-55	60.02	
1522	56-10-09	54.88	
1523	53-13-12	54.62	

地番		(イ) 312-1			
点名	標識	X	Y	$X_{n+1} - X_{n-1}$	$Y_n (X_{n+1} - X_{n-1})$
216	()	147386.204	56345.718	-0.265	-14931.615270
202	()	147386.179	56345.827	-0.194	-10931.090438
206	()	147386.010	56346.335	-0.520	-29300.094200
1011	()	147385.659	56348.618	6.111	344346.404598
1522	()	147392.121	56351.100	7.877	443877.614700
1523	()	147393.536	56353.550	2.143	120765.657650
220	(鉄)	147394.264	56353.609	-1.001	-56409.962609
219	(鉄)	147392.535	56350.615	-8.038	-452946.243370
218	(鉄)	147386.226	56348.192	-6.091	-343216.837472
217	(鉄)	147386.444	56346.521	-0.022	-1239.623462
				倍面積	14.2101270 m ²
				面積	7.1050635 m ²
				地積	7.10 m ²
合計					620.8487365

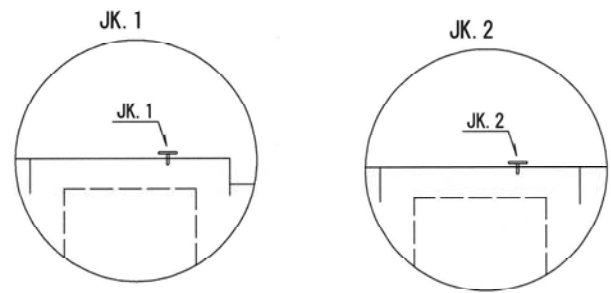

JK1~JK2=44.64m
 JK1(準拠点)暗渠コンクリート部分に鉄
 JK2(準拠点)暗渠コンクリート部分に鉄

測量年月日令和元年9月24日

作製者	綾歌郡綾川町陶1635番地14 土地家屋 調査士 大西一正	(令和元年9月27日作製)	申請人	株式会社明德ホーム 代表取締役 徳田 芳和	縮尺	1
-----	-------------------------------------	---------------	-----	--------------------------	----	---