


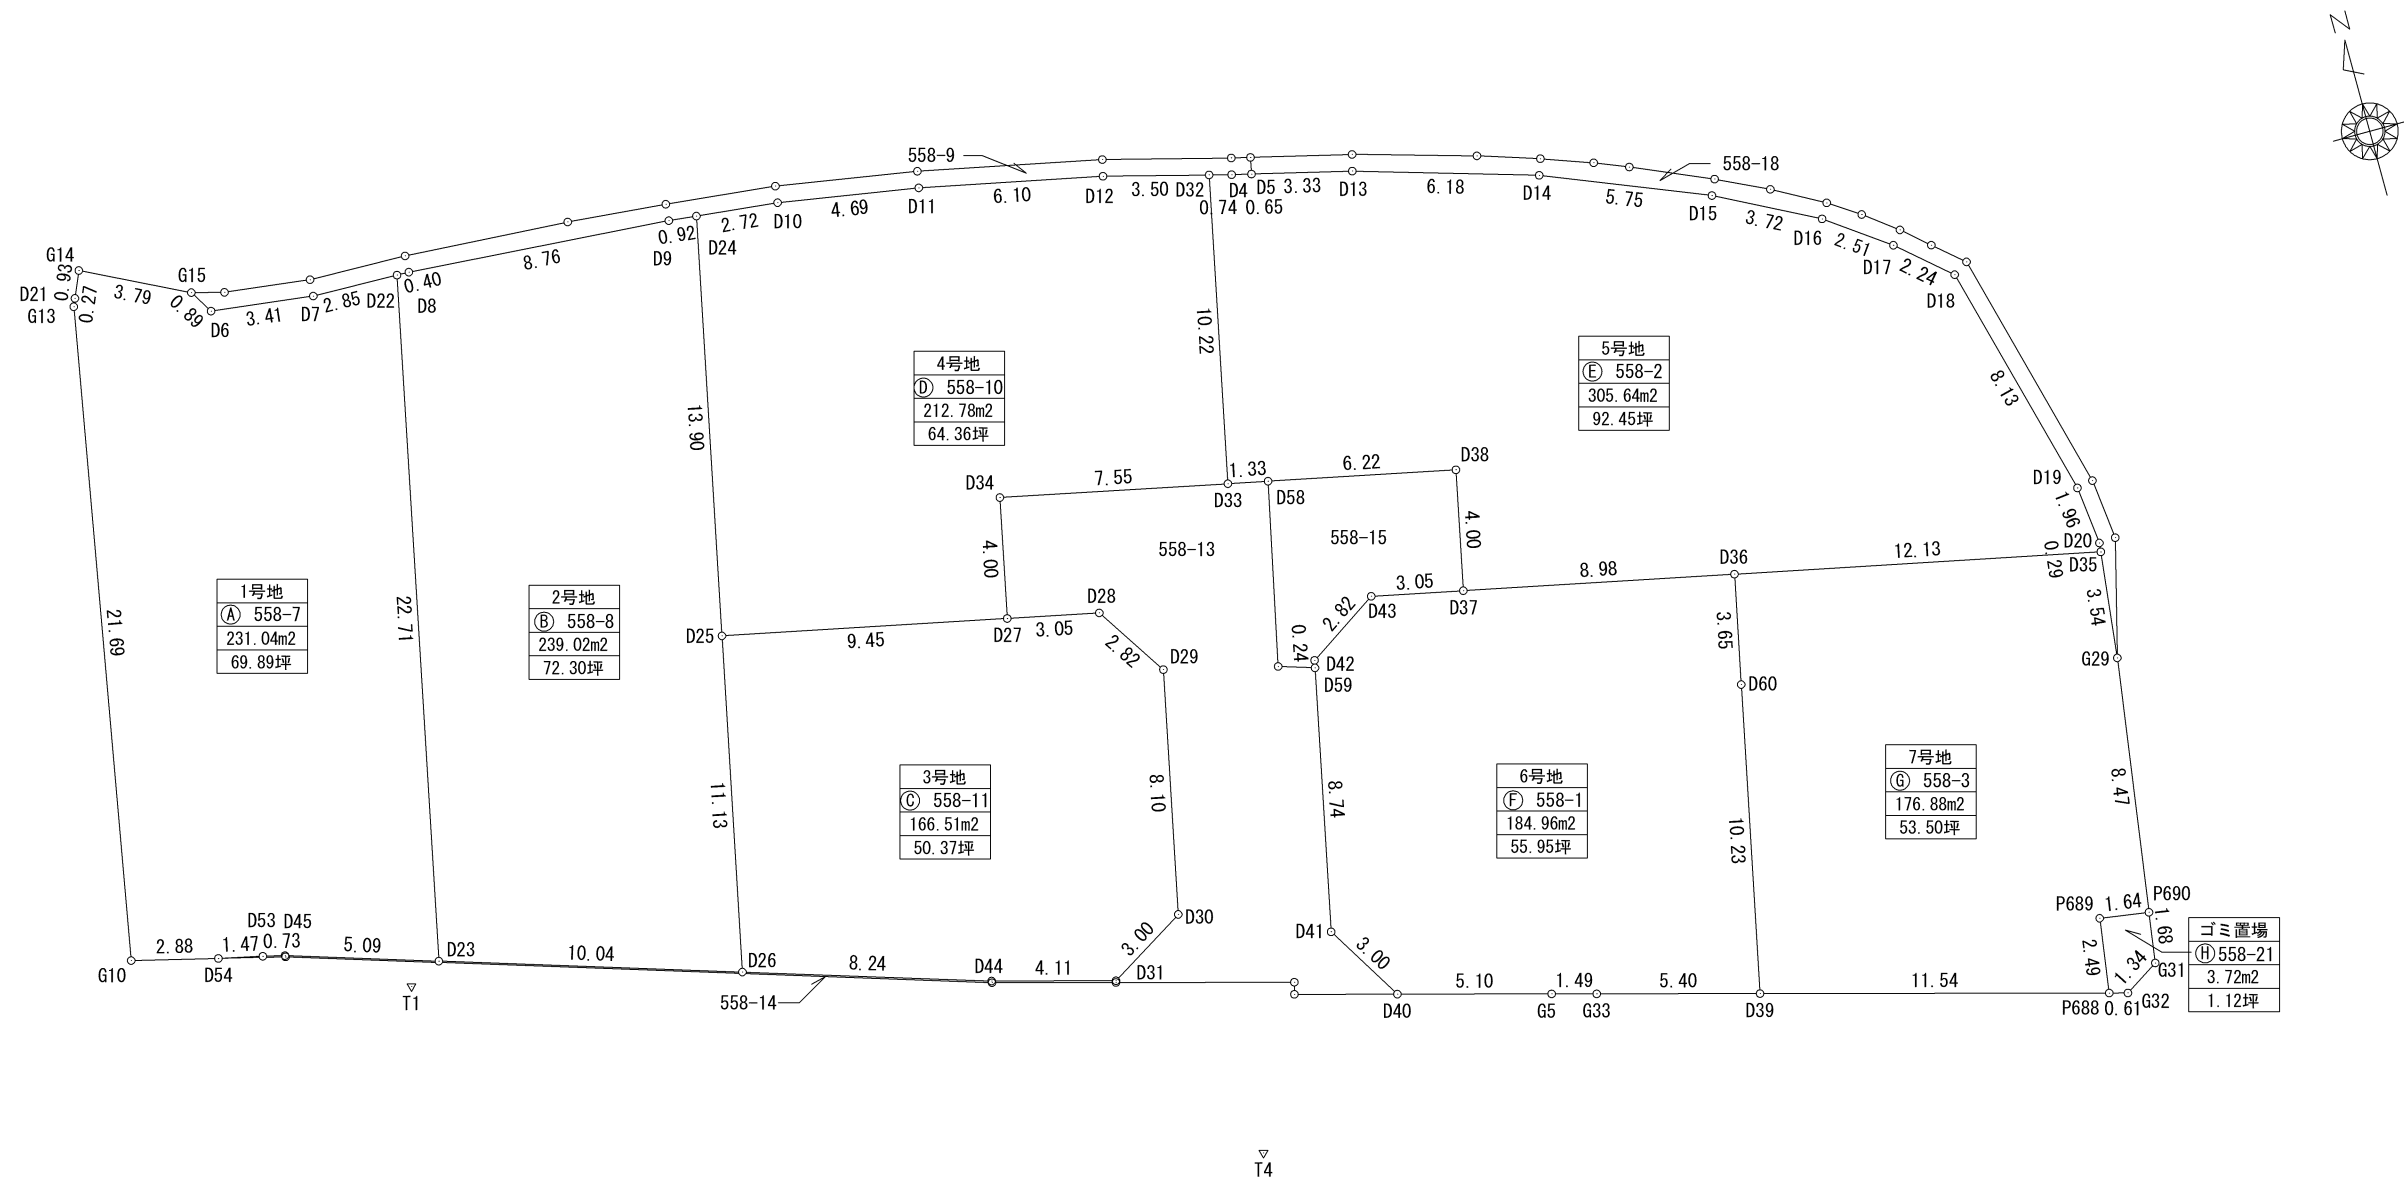

引照点名	X座標	Y座標
T1	144063.893	46212.553
T4	144051.170	46238.290

現 場 名	高松市檀紙町字薬王寺
図 面 名	求積図
縮 尺	2 5 0 分の 1
作成年月日	令和 5 年 2 月 2 7 日
作 成 者 名	さぬき市志度 4 8 2 5 番地 土地家屋調査士 谷東伸浩 電話087-894-6678

求積表

地番	558-7		1号地	
所有者				
NO	X	Y	辺 長	
G10	144067. 156	46203. 838	21. 69	
G13	144088. 508	46207. 691	0. 27	
D21	144088. 764	46207. 801	0. 93	
G14	144089. 619	46208. 167	3. 79	
G15	144087. 935	46211. 565	0. 89	
D6	144087. 173	46212. 033	3. 41	
D7	144086. 764	46215. 426	2. 85	
D22	144086. 704	46218. 280	22. 71	
D23	144064. 461	46213. 649	5. 09	
D45	144065. 975	46208. 789	0. 73	
D53	144066. 147	46208. 076	1. 47	
D54	144066. 465	46206. 639	2. 88	
合計	462. 083513			
1／2	231. 0417565			
地積	231. 04			m ²
坪数	69. 89			坪

地番	558-8		2号地	
所有者				
NO	X	Y	辺 長	
D22	144086. 704	46218. 280	0. 40	
D8	144086. 695	46218. 683	8. 76	
D9	144086. 077	46227. 425	0. 92	
D24	144085. 982	46228. 345	13. 90	
D25	144072. 372	46225. 511	11. 13	
D26	144061. 472	46223. 241	10. 04	
D23	144064. 461	46213. 649	22. 71	
合計	478. 041564			
1／2	239. 0207820			
地積	239. 02			m ²
坪数	72. 30			坪

地番	558-11		3号地	
所有者				
NO	X	Y	辺 長	
D25	144072. 372	46225. 511	9. 45	
D27	144070. 445	46234. 764	3. 05	
D28	144069. 823	46237. 750	2. 82	
D29	144067. 457	46239. 301	8. 10	
D30	144059. 520	46237. 648	3. 00	
D31	144057. 946	46235. 084	4. 11	
D44	144059. 018	46231. 115	8. 24	
D26	144061. 472	46223. 241	11. 13	
合計	333. 028928			
1／2	166. 5144640			
地積	166. 51			m ²
坪数	50. 37			坪

地番	558-10		4号地	
所有者				
NO	X	Y	辺 長	
D25	144072. 372	46225. 511	13. 90	
D24	144085. 982	46228. 345	2. 72	
D10	144085. 703	46231. 053	4. 69	
D11	144084. 948	46235. 686	6. 10	
D12	144083. 716	46241. 664	3. 50	
D32	144082. 835	46245. 061	10. 22	
D33	144072. 824	46242. 977	7. 55	
D34	144074. 365	46235. 581	4. 00	
D27	144070. 445	46234. 764	9. 45	
合計	425. 572767			
1／2	212. 7863835			
地積	212. 78			m ²
坪数	64. 36			坪

地番	558-2		5号地	
所有者				
NO	X	Y	辺 長	
D32	144082. 835	46245. 061	0. 74	
D4	144082. 648	46245. 782	0. 65	
D5	144082. 494	46246. 420	3. 33	
D13	144081. 712	46249. 663	6. 18	
D14	144079. 952	46255. 591	5. 75	
D15	144077. 803	46260. 926	3. 72	
D16	144076. 101	46264. 238	2. 51	
D17	144074. 640	46266. 284	2. 24	
D18	144073. 168	46267. 983	8. 13	
D19	144065. 301	46270. 045	1. 96	
D20	144063. 353	46270. 267	0. 29	
D35	144063. 059	46270. 234	12. 13	
D36	144065. 533	46258. 353	8. 98	
D37	144067. 364	46249. 557	4. 00	
D38	144071. 284	46250. 373	6. 22	
D58	144072. 553	46244. 280	1. 33	
D33	144072. 824	46242. 977	10. 22	
合計	611. 287098			
1／2	305. 6435490			
地積	305. 64			m ²
坪数	92. 45			坪

地番	558-1		6号地	
所有者				
NO	X	Y	辺 長	
D40	144055. 071	46243. 947	3. 00	
D41	144057. 635	46242. 373	8. 74	
D59	144066. 194	46244. 155	0. 24	
D42	144066. 436	46244. 205	2. 82	
D43	144067. 986	46246. 571	3. 05	
D37	144067. 364	46249. 557	8. 98	
D36	144065. 533	46258. 353	3. 65	
D60	144061. 954	46257. 608	10. 23	
D39	144051. 934	46255. 522	5. 40	
G33	144053. 346	46250. 309	1. 49	
G5	144053. 737	46248. 871	5. 10	
合計	369. 926329			
1／2	184. 9631645			
地積	184. 96			m ²
坪数	55. 95			坪

地番	558-3		7号地	
所有者				
NO	X	Y	辺 長	
D36	144065. 533	46258. 353	12. 13	
D35	144063. 059	46270. 234	3. 54	
G29	144059. 532	46269. 840	8. 47	
P690	144051. 143	46268. 638	1. 64	
P689	144051. 382	46267. 014	2. 49	
P688	144048. 914	46266. 669	11. 54	
D39	144051. 934	46255. 522	10. 23	
D60	144061. 954	46257. 608	3. 65	
合計	353. 762155			
1／2	176. 8810775			
地積	176. 88			m ²
坪数	53. 50			坪

地番	558-21		ゴミ置場	
所有者				
NO	X	Y	辺 長	
G31	144049. 472	46268. 398	1. 34	
G32	144048. 753	46267. 264	0. 61	
P688	144048. 914	46266. 669	2. 49	
P689	144051. 382	46267. 014	1. 64	
P690	144051. 143	46268. 638	1. 68	
合計	7. 456105			
1／2	3. 7280525			
地積	3. 72			m ²
坪数	1. 12			坪

現 場 名	高松市檀紙町字薬王寺
図 面 名	求積表
縮 尺	
作成年月日	令和5年2月27日
作 成 者 名	さぬき市志度4825番地 土地家屋調査士 谷東伸浩 電話087-894-6678