

座 標 リ ス ト		
点 名	X	Y
3:111	147378.280	50565.158
4:110	147351.372	50557.776
6:10B67	147344.866	50589.244
8:111H1	147392.328	50569.212
9:112H1	147408.181	50569.426
129:T129	147344.664	50572.615
501:T501	147387.670	50601.157
502:T502	147391.367	50582.341

9:112H1 ⊕

【848-16】  
〔公衆用道路〕  
25.82㎡(7.81坪)

3:111 ⊕



4:110 ⊕

【848-9】  
〔雑種地〕  
36.11㎡(10.92坪)

⊕ T129

宅地合計面積……………1009.06㎡(305.24坪) [68.15%]  
 道路面積…………… 435.44㎡(131.72坪) [29.41%]  
 その他用地面積…………… 36.11㎡( 10.92坪) [ 2.44%]

総計開発面積……………1480.61㎡(447.88坪)

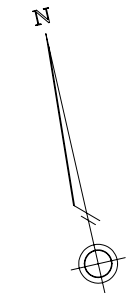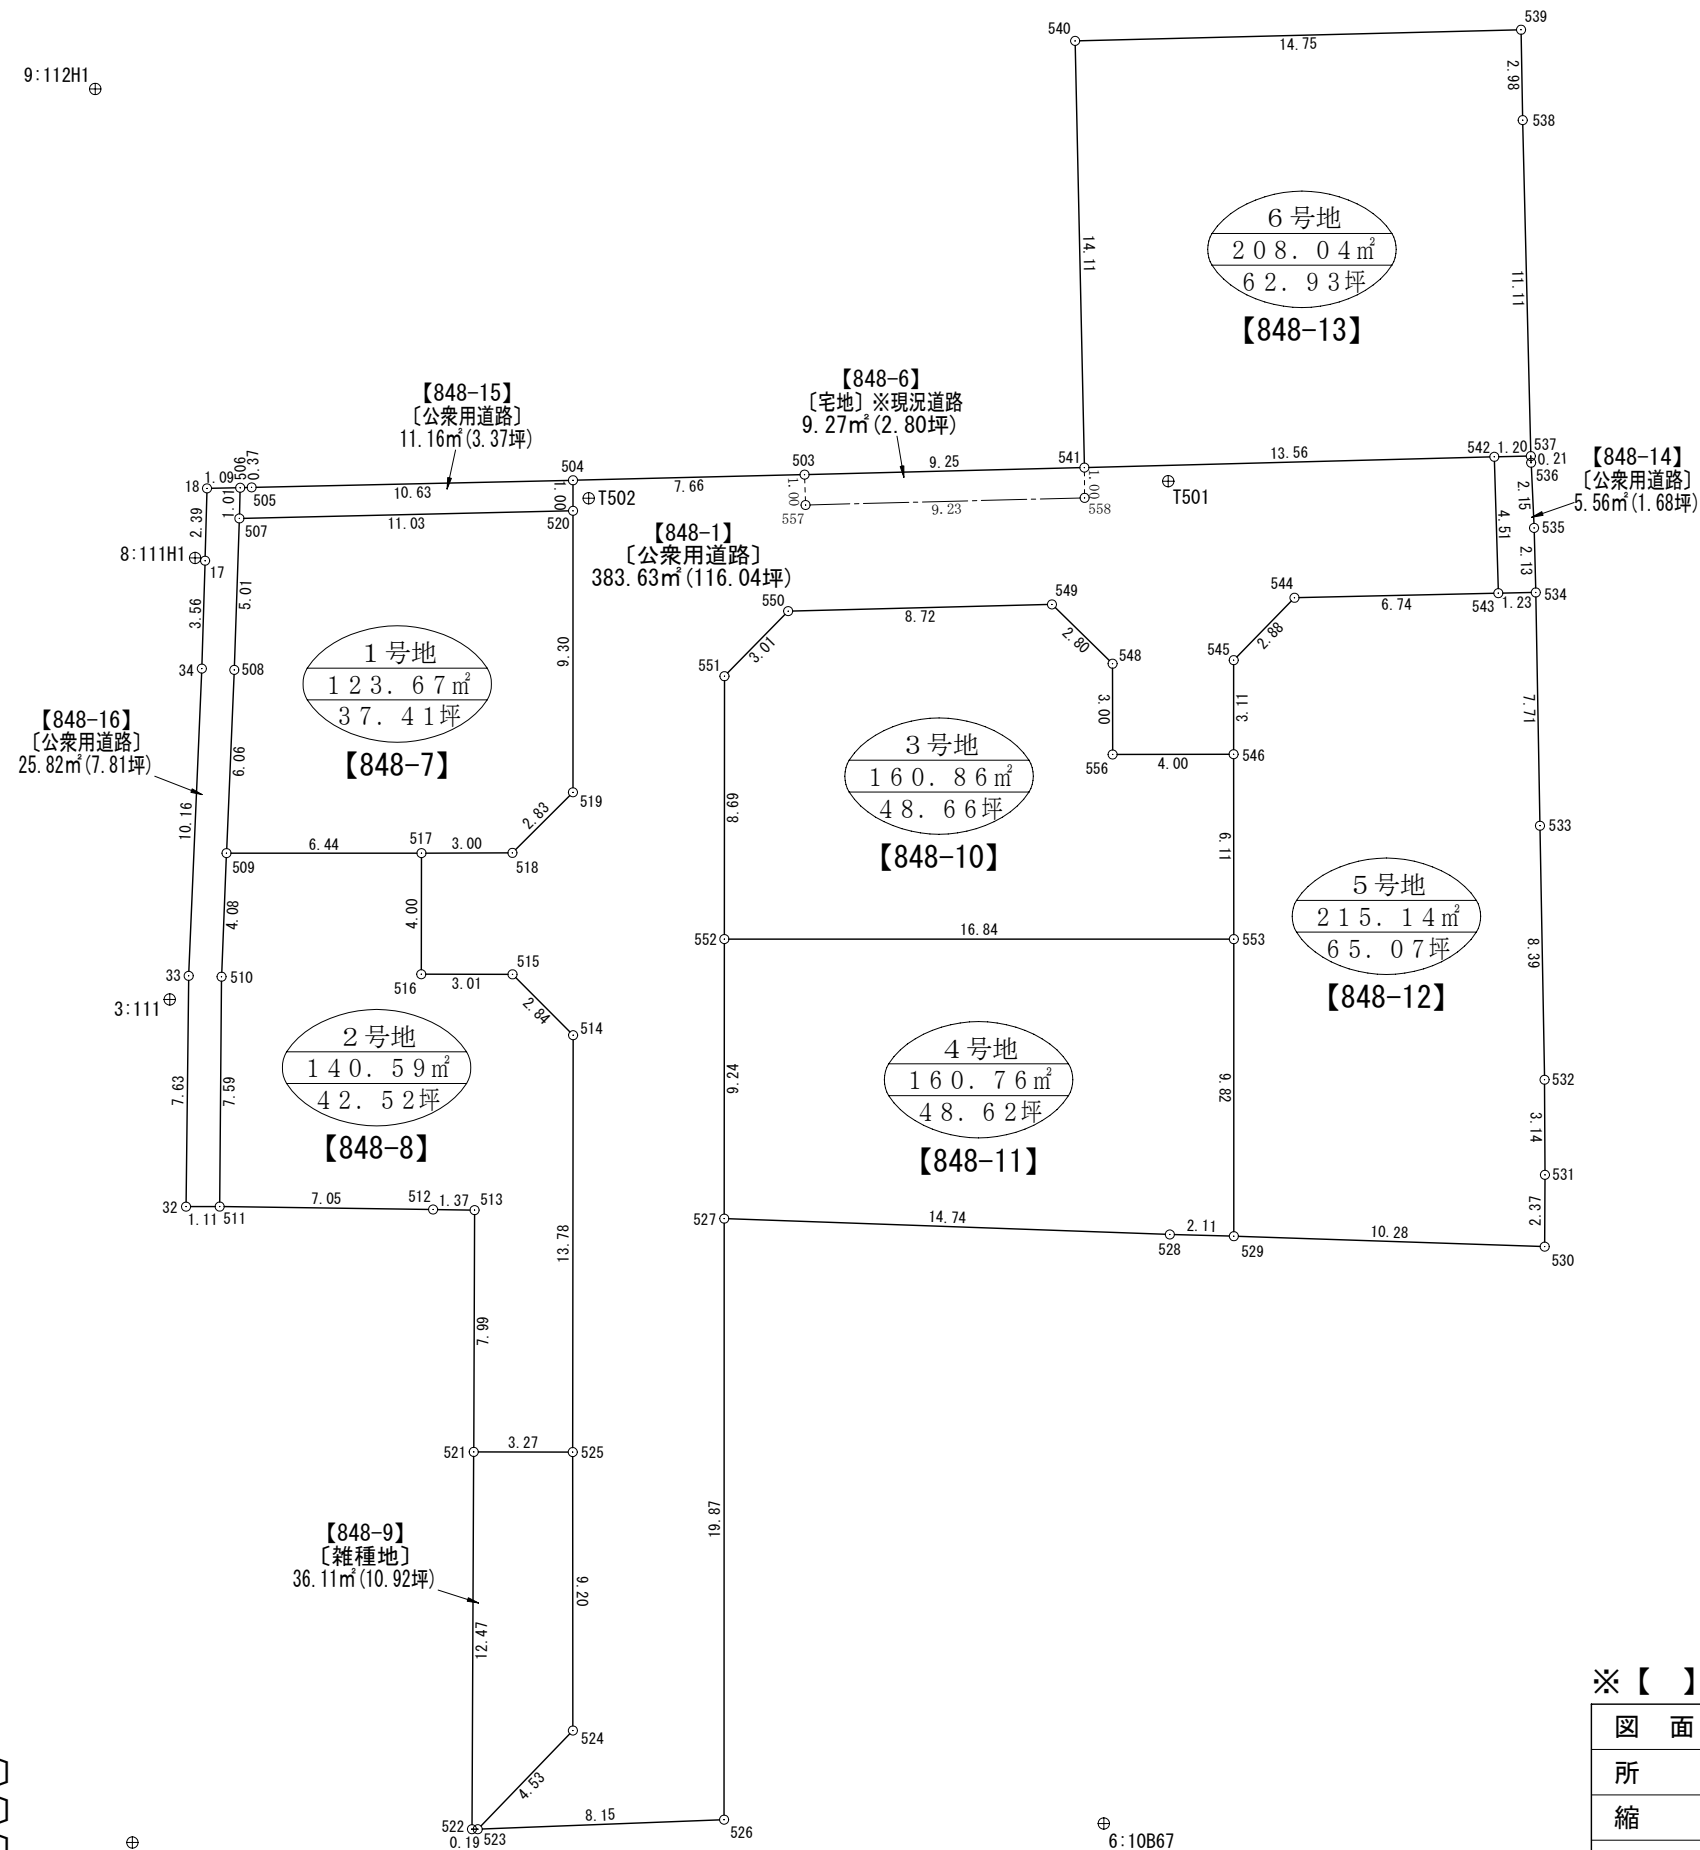

※【 】内表記は「登記予定地番」

図 面 名	確 定 測 量 図
所 在	高松市栗林町三丁目
縮 尺	1/250
作成年月日	令和 5 年 5 月 23 日
作 成 者	香川県高松市牟礼町牟礼2949番地 土地家屋調査士 森 和 夫

座標求積表

地番	点番	X	Y	辺長	測線	
1号地 【848-7】	507	147393.278	50570.928	5.01	508 - 507	
	508	147388.431	50569.654	6.06	509 - 508	
	509	147382.581	50568.060	6.44	517 - 509	
	517	147381.151	50574.348	3.00	518 - 517	
	518	147380.493	50577.283	2.83	519 - 518	
	519	147382.003	50579.679	9.30	520 - 519	
	520	147391.077	50581.744	11.03	507 - 520	
	倍面積	247.351502 m <sup>2</sup>				
	面積	123.6757510 m <sup>2</sup>				
	坪数	37.41	坪	地積	123.67 m <sup>2</sup>	
地番	点番	X	Y	辺長	測線	
2号地 【848-8】	509	147382.581	50568.060	4.08	510 - 509	
	510	147378.632	50566.995	7.59	511 - 510	
	511	147371.235	50565.251	7.05	512 - 511	
	512	147369.577	50572.112	1.37	513 - 512	
	513	147369.253	50573.445	7.99	521 - 513	
	521	147361.463	50571.646	3.27	525 - 521	
	525	147360.732	50574.837	13.78	514 - 525	
	514	147374.169	50577.904	2.84	515 - 514	
	515	147376.576	50576.396	3.01	516 - 515	
	516	147377.248	50573.455	4.00	517 - 516	
	517	147381.151	50574.348	6.44	509 - 517	
		倍面積	281.197196 m <sup>2</sup>			
		面積	140.5985980 m <sup>2</sup>			
	坪数	42.52	坪	地積	140.59 m <sup>2</sup>	
地番	点番	X	Y	辺長	測線	
3号地 【848-10】	550	147386.266	50587.947	3.01	551 - 550	
	551	147384.636	50585.416	8.69	552 - 551	
	552	147376.160	50583.487	16.84	553 - 552	
	553	147372.425	50599.916	6.11	546 - 553	
	546	147378.388	50601.264	4.00	556 - 546	
	556	147379.267	50597.361	3.00	558 - 556	
	548	147382.193	50598.025	2.80	549 - 548	
	549	147384.549	50596.504	8.72	550 - 549	
		倍面積	321.726119 m <sup>2</sup>			
		面積	160.8630595 m <sup>2</sup>			
		坪数	48.66	坪	地積	160.86 m <sup>2</sup>
地番	点番	X	Y	辺長	測線	
4号地 【848-11】	552	147376.160	50583.487	9.24	527 - 552	
	527	147367.148	50581.435	14.74	528 - 527	
	528	147363.372	50595.689	2.11	529 - 528	
	529	147362.847	50597.741	9.82	553 - 529	
	553	147372.425	50599.916	16.84	552 - 553	
		倍面積	321.520913 m <sup>2</sup>			
	面積	160.7604565 m <sup>2</sup>				
	坪数	48.62	坪	地積	160.76 m <sup>2</sup>	
地番	点番	X	Y	辺長	測線	
5号地 【848-12】	544	147382.986	50604.375	2.88	545 - 544	
	545	147381.420	50601.957	3.11	546 - 545	
	546	147378.388	50601.264	6.11	553 - 546	
	553	147372.425	50599.916	9.82	529 - 553	
	529	147362.847	50597.741	10.28	530 - 529	
	530	147360.232	50607.689	2.37	531 - 530	
	531	147362.545	50608.223	3.14	532 - 531	
	532	147365.615	50608.908	8.39	533 - 532	
	533	147373.837	50610.621	7.71	534 - 533	
	534	147381.389	50612.195	1.23	543 - 534	
	543	147381.641	50610.982	6.74	544 - 543	
		倍面積	430.289745 m <sup>2</sup>			
		面積	215.1448725 m <sup>2</sup>			
		坪数	65.07	坪	地積	215.14 m <sup>2</sup>
地番	点番	X	Y	辺長	測線	
6号地 【848-13】	540	147402.548	50601.380	14.11	541 - 540	
	541	147388.723	50598.553	13.56	542 - 541	
	542	147386.067	50611.852	1.20	537 - 542	
	537	147385.822	50613.034	11.11	538 - 537	
	538	147396.713	50615.234	2.98	539 - 538	
	539	147399.639	50615.843	14.75	540 - 539	
	倍面積	416.093322 m <sup>2</sup>				
	面積	208.0466610 m <sup>2</sup>				
	坪数	62.93	坪	地積	208.04 m <sup>2</sup>	

\*公式  $A=1/2 \sum (X_2-X_1)(Y_1+Y_2)$

座標求積表

地番	点番	X	Y	辺長	測線
【848-1】 【公衆用道路】	504	147392.062	50581.966	1.00	520 - 504
	520	147391.077	50581.744	9.30	519 - 520
	519	147382.003	50579.679	2.83	518 - 519
	518	147380.493	50577.283	3.00	517 - 518
	517	147381.151	50574.348	4.00	516 - 517
	516	147377.248	50573.455	3.01	515 - 516
	515	147376.576	50576.396	2.84	514 - 515
	514	147374.169	50577.904	13.78	525 - 514
	525	147360.732	50574.837	9.20	524 - 525
	524	147351.754	50572.803	4.53	523 - 524
	523	147349.269	50569.012	8.15	526 - 523
	526	147347.771	50577.026	19.87	527 - 526
	527	147367.148	50581.435	9.24	552 - 527
	552	147376.160	50583.487	8.69	551 - 552
	551	147384.636	50585.416	3.01	550 - 551
	550	147386.266	50587.947	8.72	549 - 550
	549	147384.549	50596.504	2.80	548 - 549
	548	147382.193	50598.025	3.00	556 - 548
	556	147379.267	50597.361	4.00	546 - 556
	546	147378.388	50601.264	3.11	545 - 546
545	147381.420	50601.957	2.88	544 - 545	
544	147382.986	50604.375	6.74	543 - 544	
543	147381.641	50610.982	4.51	542 - 543	
542	147386.067	50611.852	13.56	541 - 542	
541	147388.723	50598.553	9.25	503 - 541	
503	147390.547	50589.477	7.66	504 - 503	
	倍面積	785.815434 m <sup>2</sup>			
	面積	392.9077170 m <sup>2</sup>			
	坪数	118.85	坪	地積	392.90 m <sup>2</sup>
地番	点番	X	Y	辺長	測線
【848-6】 【宅地】※現況道路	503	147390.547	50589.477	1.00	557 - 503
	557	147389.560	50589.286	9.23	558 - 557
	558	147387.746	50598.337	1.00	541 - 558
	541	147388.723	50598.553	9.25	503 - 541
		倍面積	18.541047 m <sup>2</sup>		
	面積	9.2705235 m <sup>2</sup>			
	坪数	2.80	坪	地積	9.27 m <sup>2</sup>

\*公式  $A=1/2 \sum (X_2-X_1)(Y_1+Y_2)$

座標求積表

地番	点番	X	Y	辺長	測線	
【848-9】 【雑種地】	521	147361.463	50571.646	12.47	522 - 521	
	522	147349.312	50568.824	0.19	523 - 522	
	523	147349.269	50569.012	4.53	524 - 523	
	524	147351.754	50572.803	9.20	525 - 524	
	525	147360.732	50574.837	3.27	521 - 525	
		倍面積	72.223350 m <sup>2</sup>			
	面積	36.1116750 m <sup>2</sup>				
	坪数	10.92	坪	地積	36.11 m <sup>2</sup>	
地番	点番	X	Y	辺長	測線	
【848-14】 【公衆用道路】	542	147386.067	50611.852	4.51	543 - 542	
	543	147381.641	50610.982	1.23	534 - 543	
	534	147381.389	50612.195	2.13	535 - 534	
	535	147383.482	50612.613	2.15	536 - 535	
	536	147385.606	50612.996	0.21	537 - 536	
	537	147385.822	50613.034	1.20	542 - 537	
		倍面積	11.132322 m <sup>2</sup>			
		面積	5.5661610 m <sup>2</sup>			
	坪数	1.68	坪	地積	5.56 m <sup>2</sup>	
地番	点番	X	Y	辺長	測線	
【848-15】 【公衆用道路】	506	147394.260	50571.179	1.01	507 - 506	
	507	147393.278	50570.928	11.03	520 - 507	
	520	147391.077	50581.744	1.00	504 - 520	
	504	147392.062	50581.966	10.63	505 - 504	
	505	147394.188	50571.550	0.37	506 - 505	
	倍面積	22.325708 m <sup>2</sup>				
	面積	11.1628540 m <sup>2</sup>				
	坪数	3.37	坪	地積	11.16 m <sup>2</sup>	
地番	点番	X	Y	辺長	測線	
【848-16】 【公衆用道路】	18	147394.483	50570.105	2.39	17 - 18	
	17	147392.166	50569.513	3.56	34 - 17	
	34	147388.711	50568.617	10.16	33 - 34	
	33	147378.902	50565.942	7.63	32 - 33	
	32	147371.480	50564.166	1.11	511 - 32	
	511	147371.235	50565.251	7.59	510 - 511	
	510	147378.632	50566.995	4.08	509 - 510	
	509	147382.581	50568.060	6.06	508 - 509	
	508	147388.431	50569.654	5.01	507 - 508	
	507	147393.278	50570.928	1.01	506 - 507	
	506	147394.260	50571.179	1.09	18 - 506	
	倍面積	51.647089 m <sup>2</sup>				
	面積	25.8235445 m <sup>2</sup>				
	坪数	7.81	坪	地積	25.82 m <sup>2</sup>	

\*公式  $A=1/2 \sum (X_2-X_1)(Y_1+Y_2)$

※【 】内表記は「登記予定地番」

図面名	座標求積表
所在	高松市栗林町三丁目
作成年月日	令和 5 年 5 月 23 日
作成者	香川県高松市牟礼町牟礼2949番地 土地家屋調査士 森 和 夫