


【電柱案③】

2022.12.23作成

- : 電柱
- ← : 支線(根開き3M)
- ↘ : 引込線

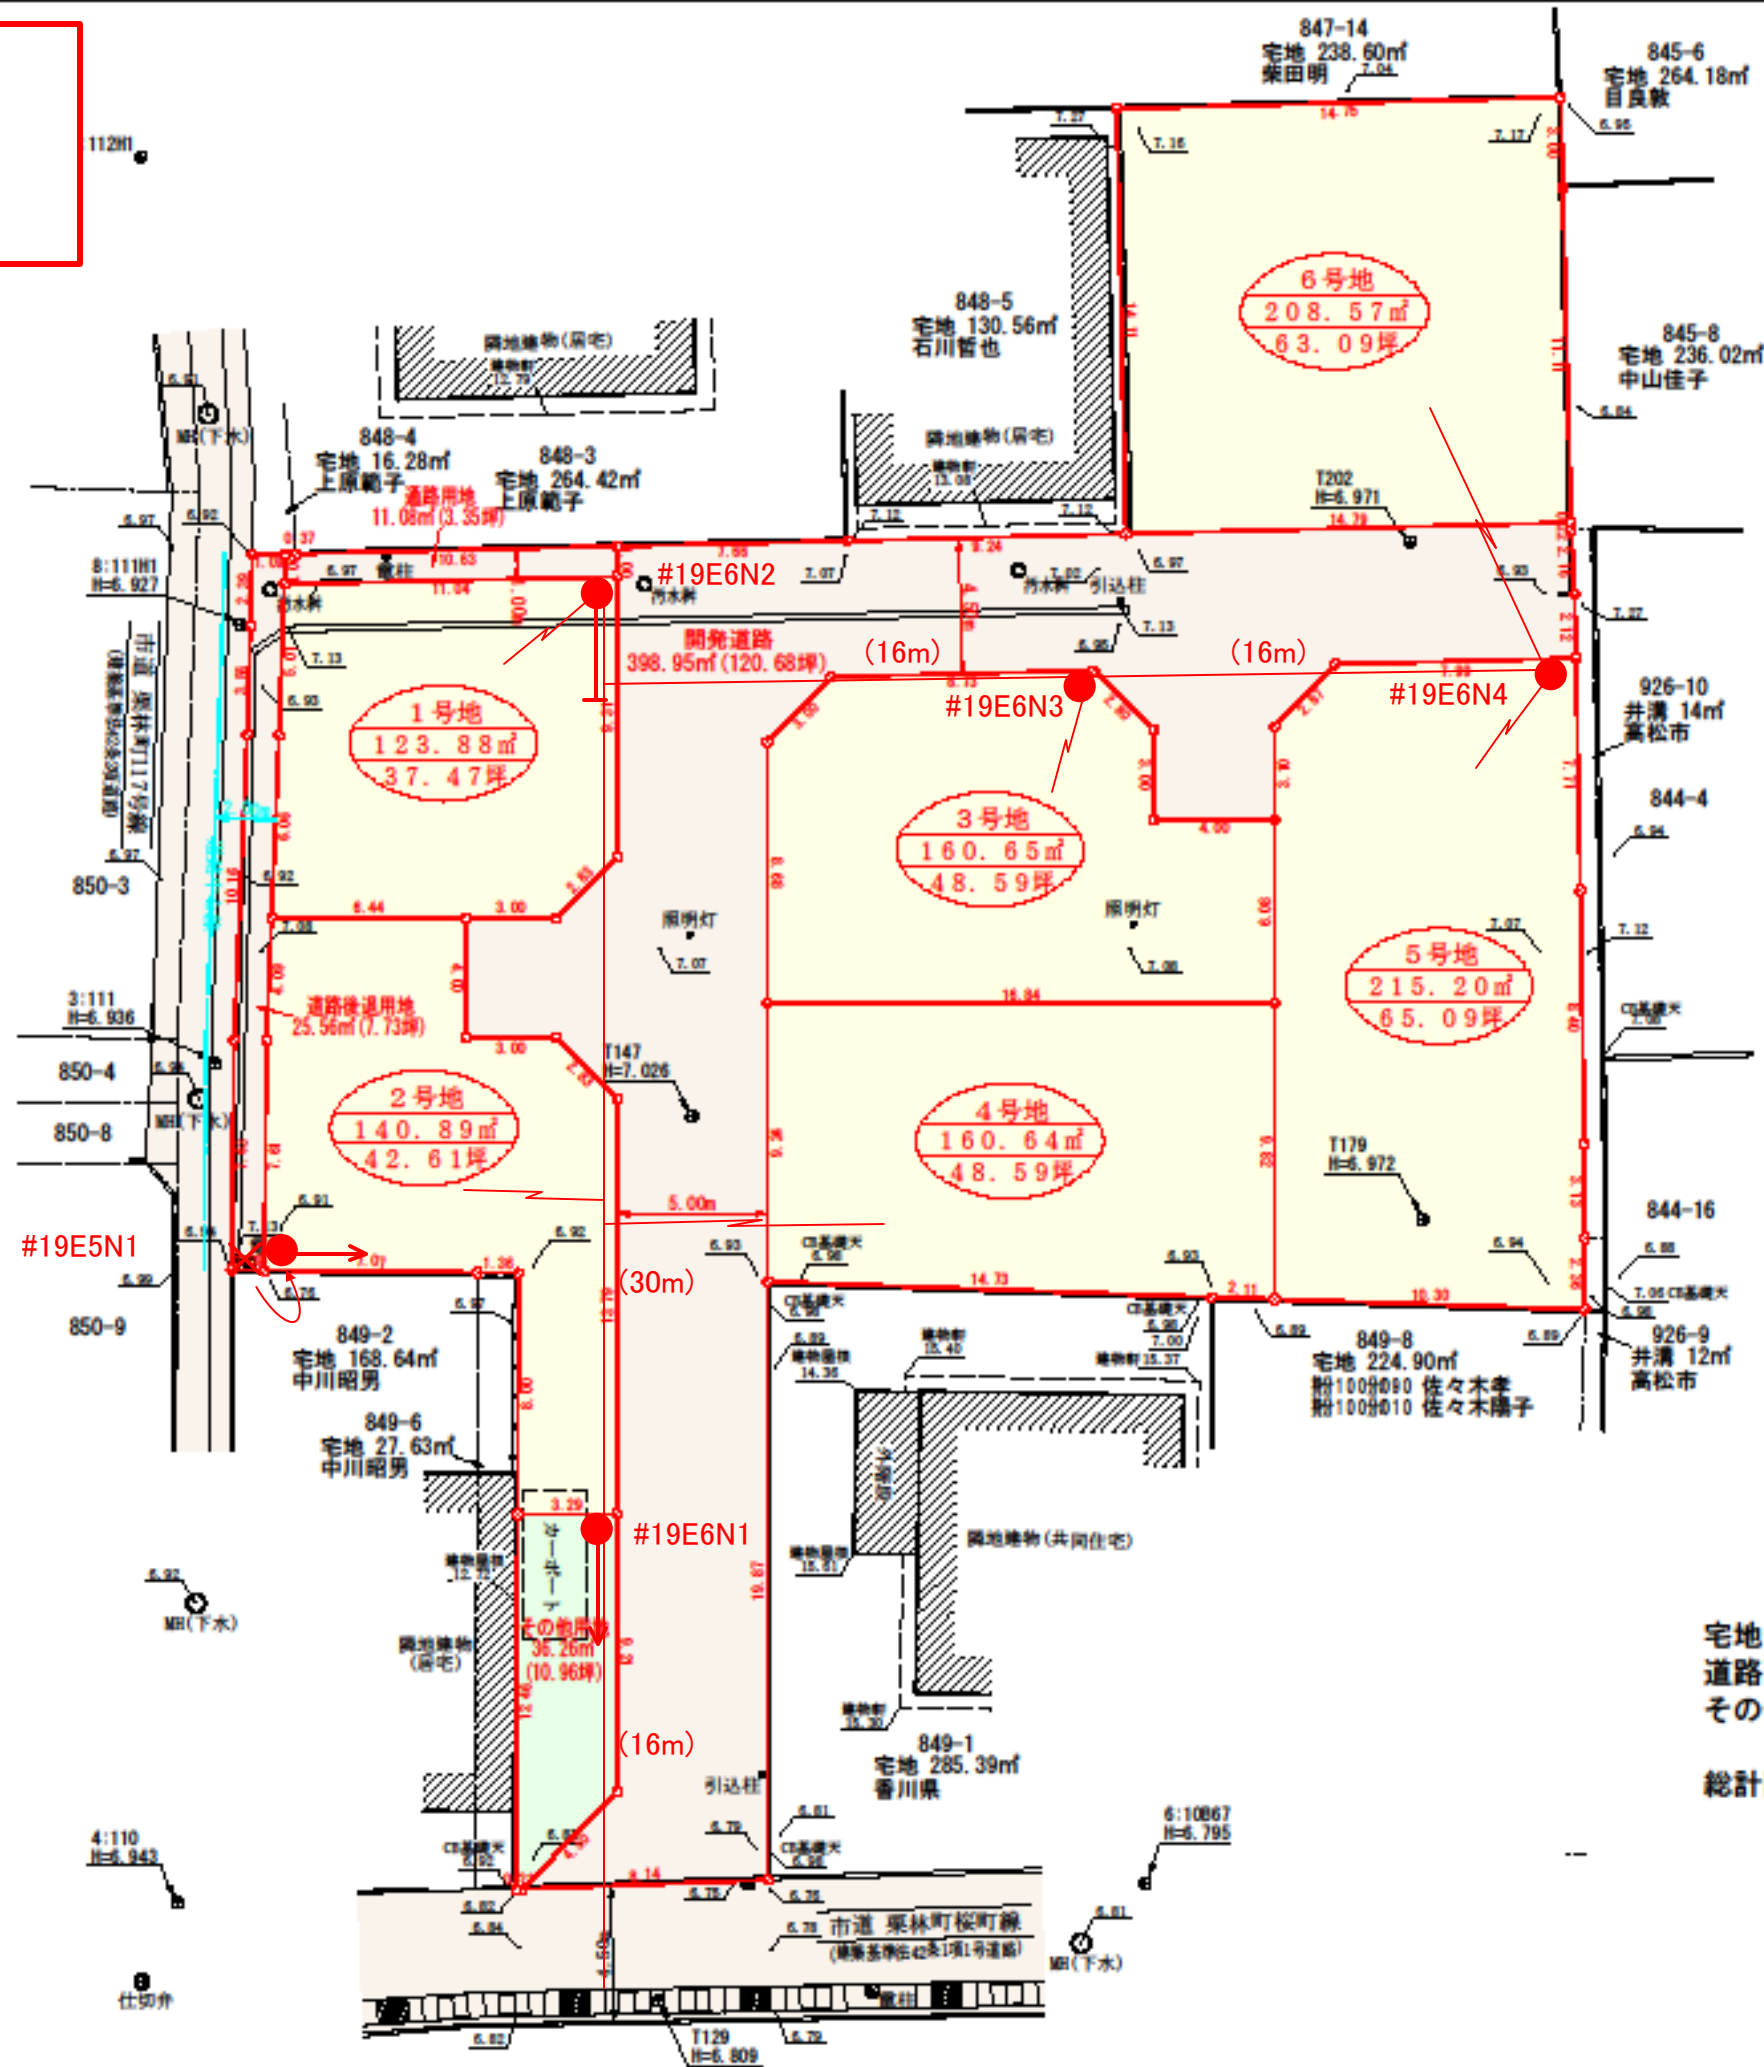

宅地合計面積.....1009.83m²(305.47坪) [68.15%]
 道路面積..... 424.51m²(128.41坪) [28.65%]
 その他用地面積..... 47.34m²(14.32坪) [3.20%]


総計開発面積.....1481.68m²(448.20坪)

図面名	分譲計画図(14)
所在	高松市栗林町三丁目
縮尺	1/250
作成年月日	令和4年6月1日
作成者	香川県高松市牟礼町牟礼2949番地 土地家屋調査士 森 和夫

【電柱案③】

2022.12.23作成

- : 電柱
- ← : 支線(根開き3M)
- ↘ : 引込線

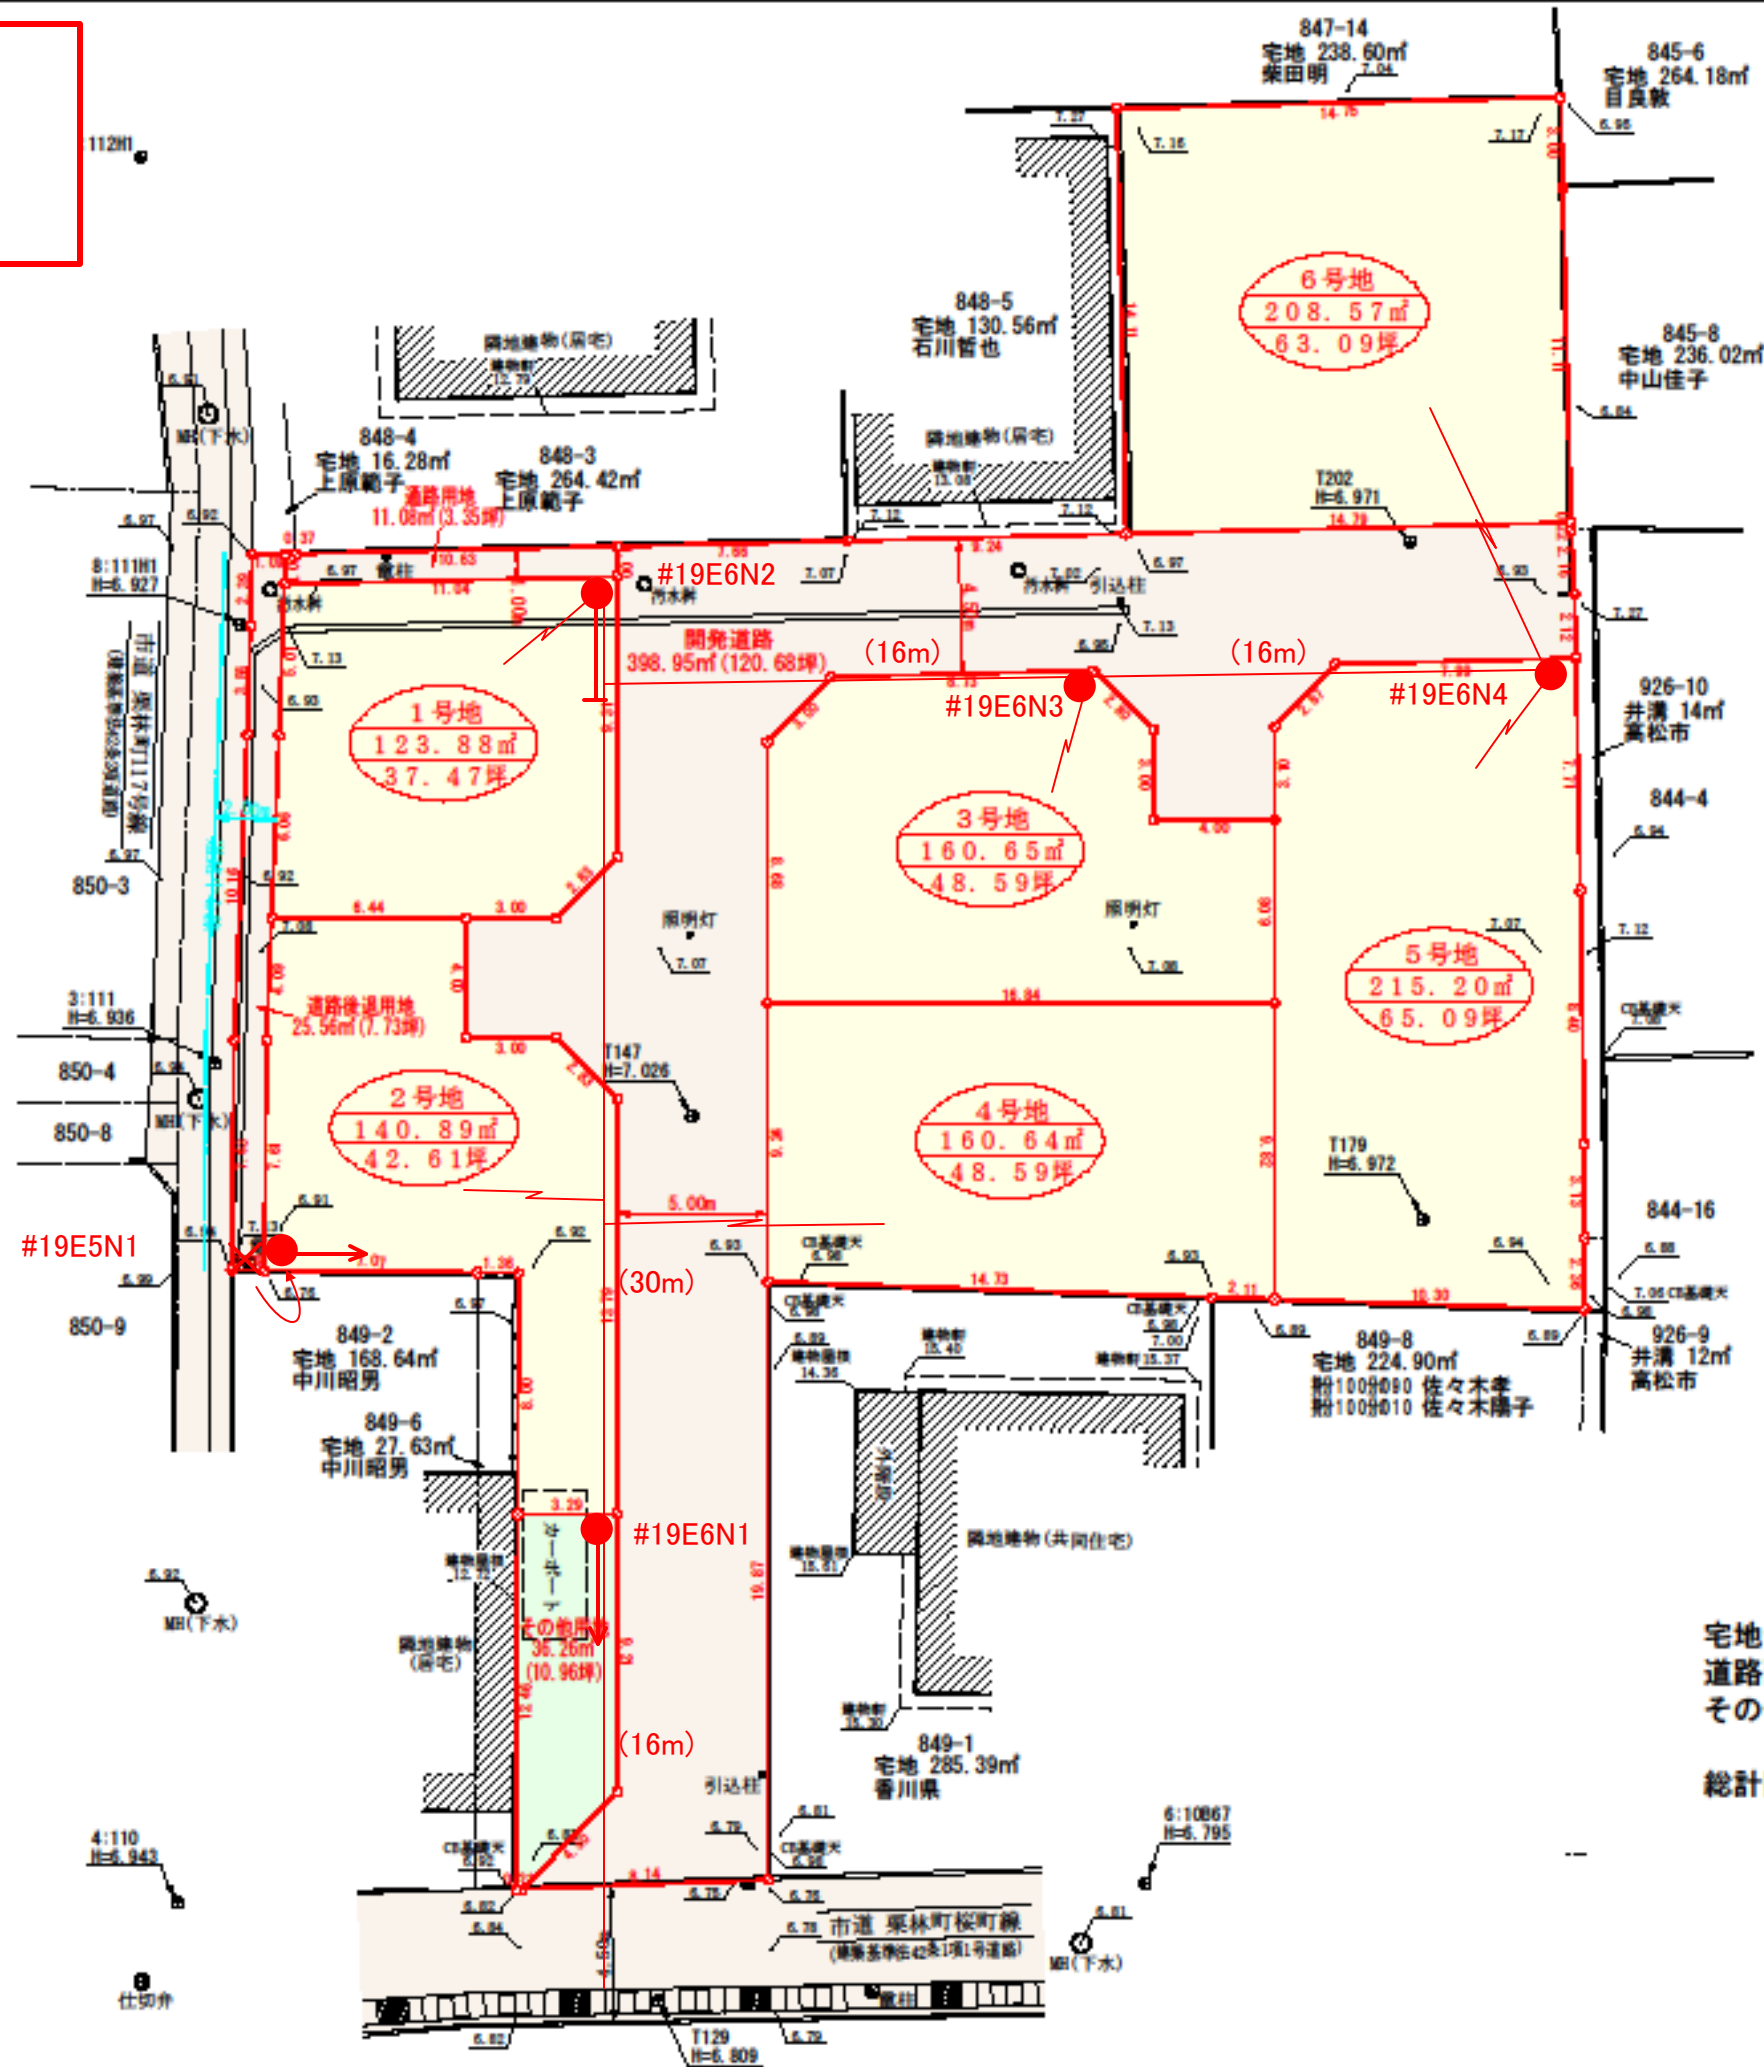

宅地合計面積.....1009.83㎡(305.47坪) [68.15%]
 道路面積..... 424.51㎡(128.41坪) [28.65%]
 その他用地面積..... 47.34㎡(14.32坪) [3.20%]

総計開発面積.....1481.68㎡(448.20坪)

図面名	分譲計画図(14)
所在	高松市栗林町三丁目
縮尺	1/250
作成年月日	令和4年6月1日
作成者	香川県高松市牟礼町牟礼2949番地 土地家屋調査士 森和夫