


供給計画

青色表示: 既設設備
赤色表示: 新設設備

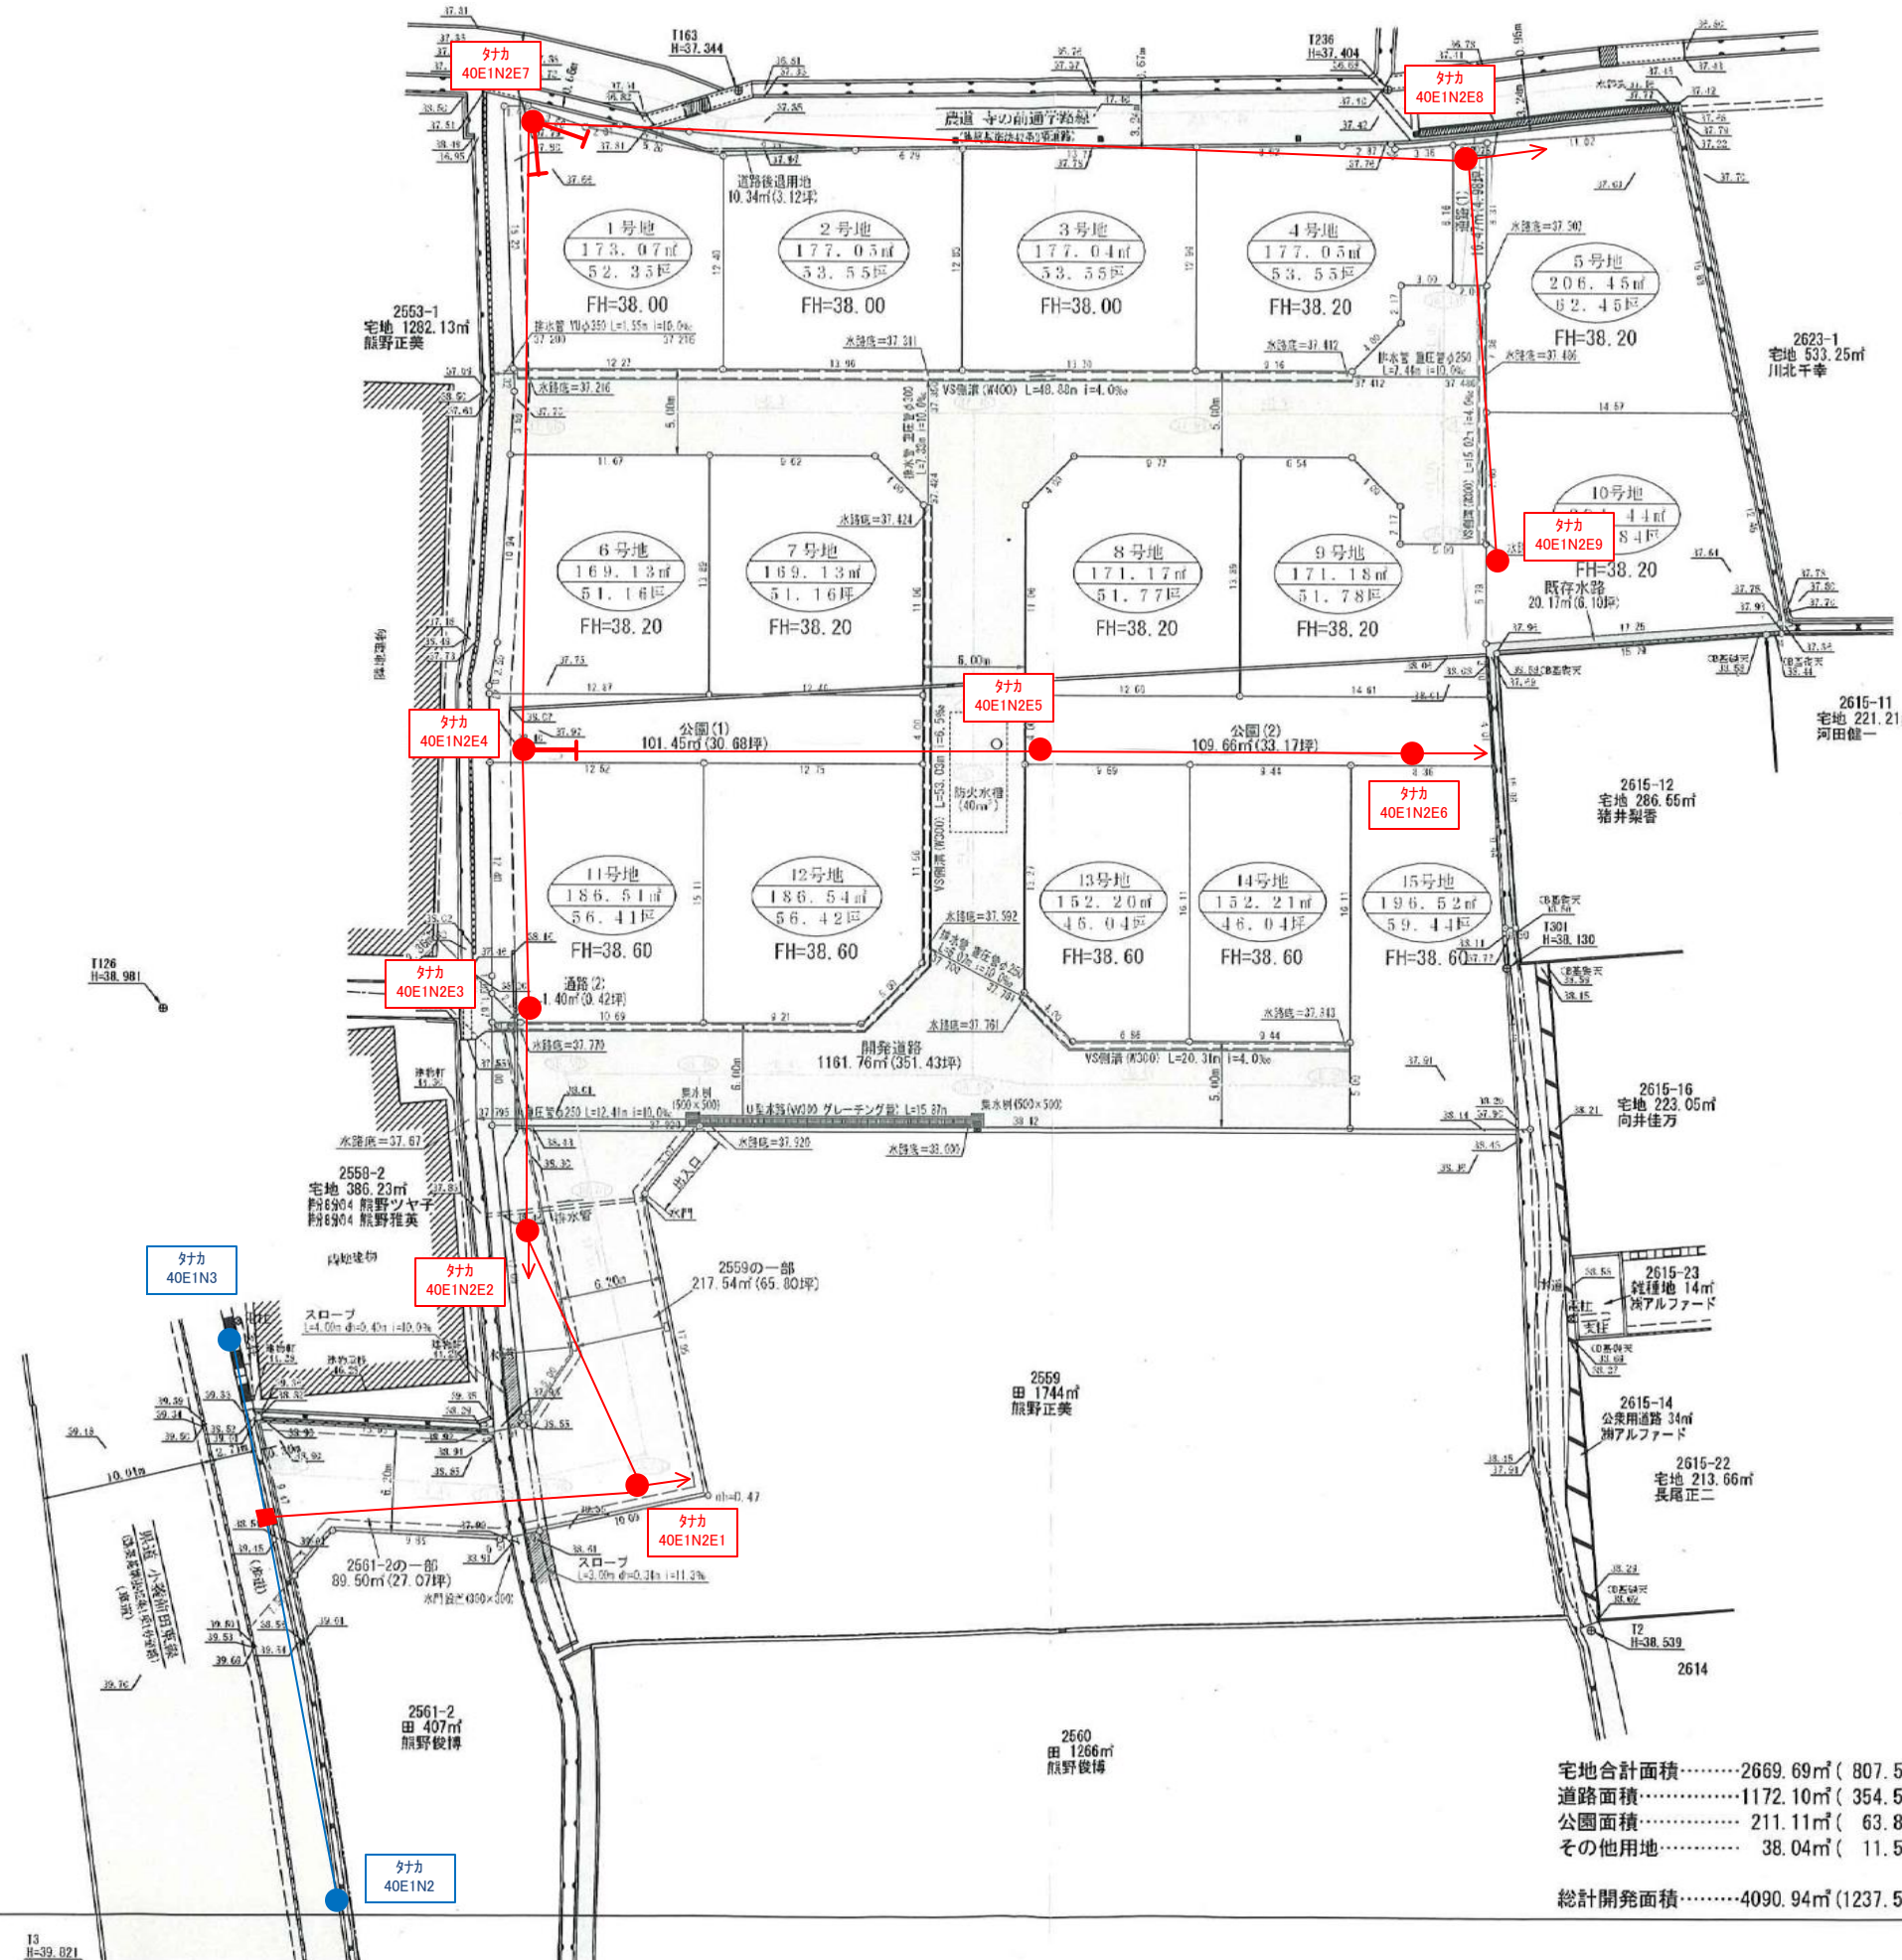

宅地合計面積.....2669.69㎡ (807.58坪) [65.26%]
 道路面積.....1172.10㎡ (354.56坪) [28.65%]
 公園面積.....211.11㎡ (63.86坪) [5.16%]
 その他用地.....38.04㎡ (11.50坪) [0.93%]
 総計開発面積.....4090.94㎡ (1237.50坪)

図面名	分譲計画図(8)
所在	木田郡三木町大字氷上宇ツフロ木
縮尺	1/300 (A2サイズでの縮尺)
作成年月日	令和4年6月7日
作成者	香川県高松市牟礼町牟礼2949番地 土地家屋調査士 森和夫