


供給案(2023.1.10)



- 電柱
- 支線
- ↗ 引込線
- ✕ 架空支線

高圧線:AAC32×2条

低圧線:AWA32×3条
架空支線STW-OW38×1条

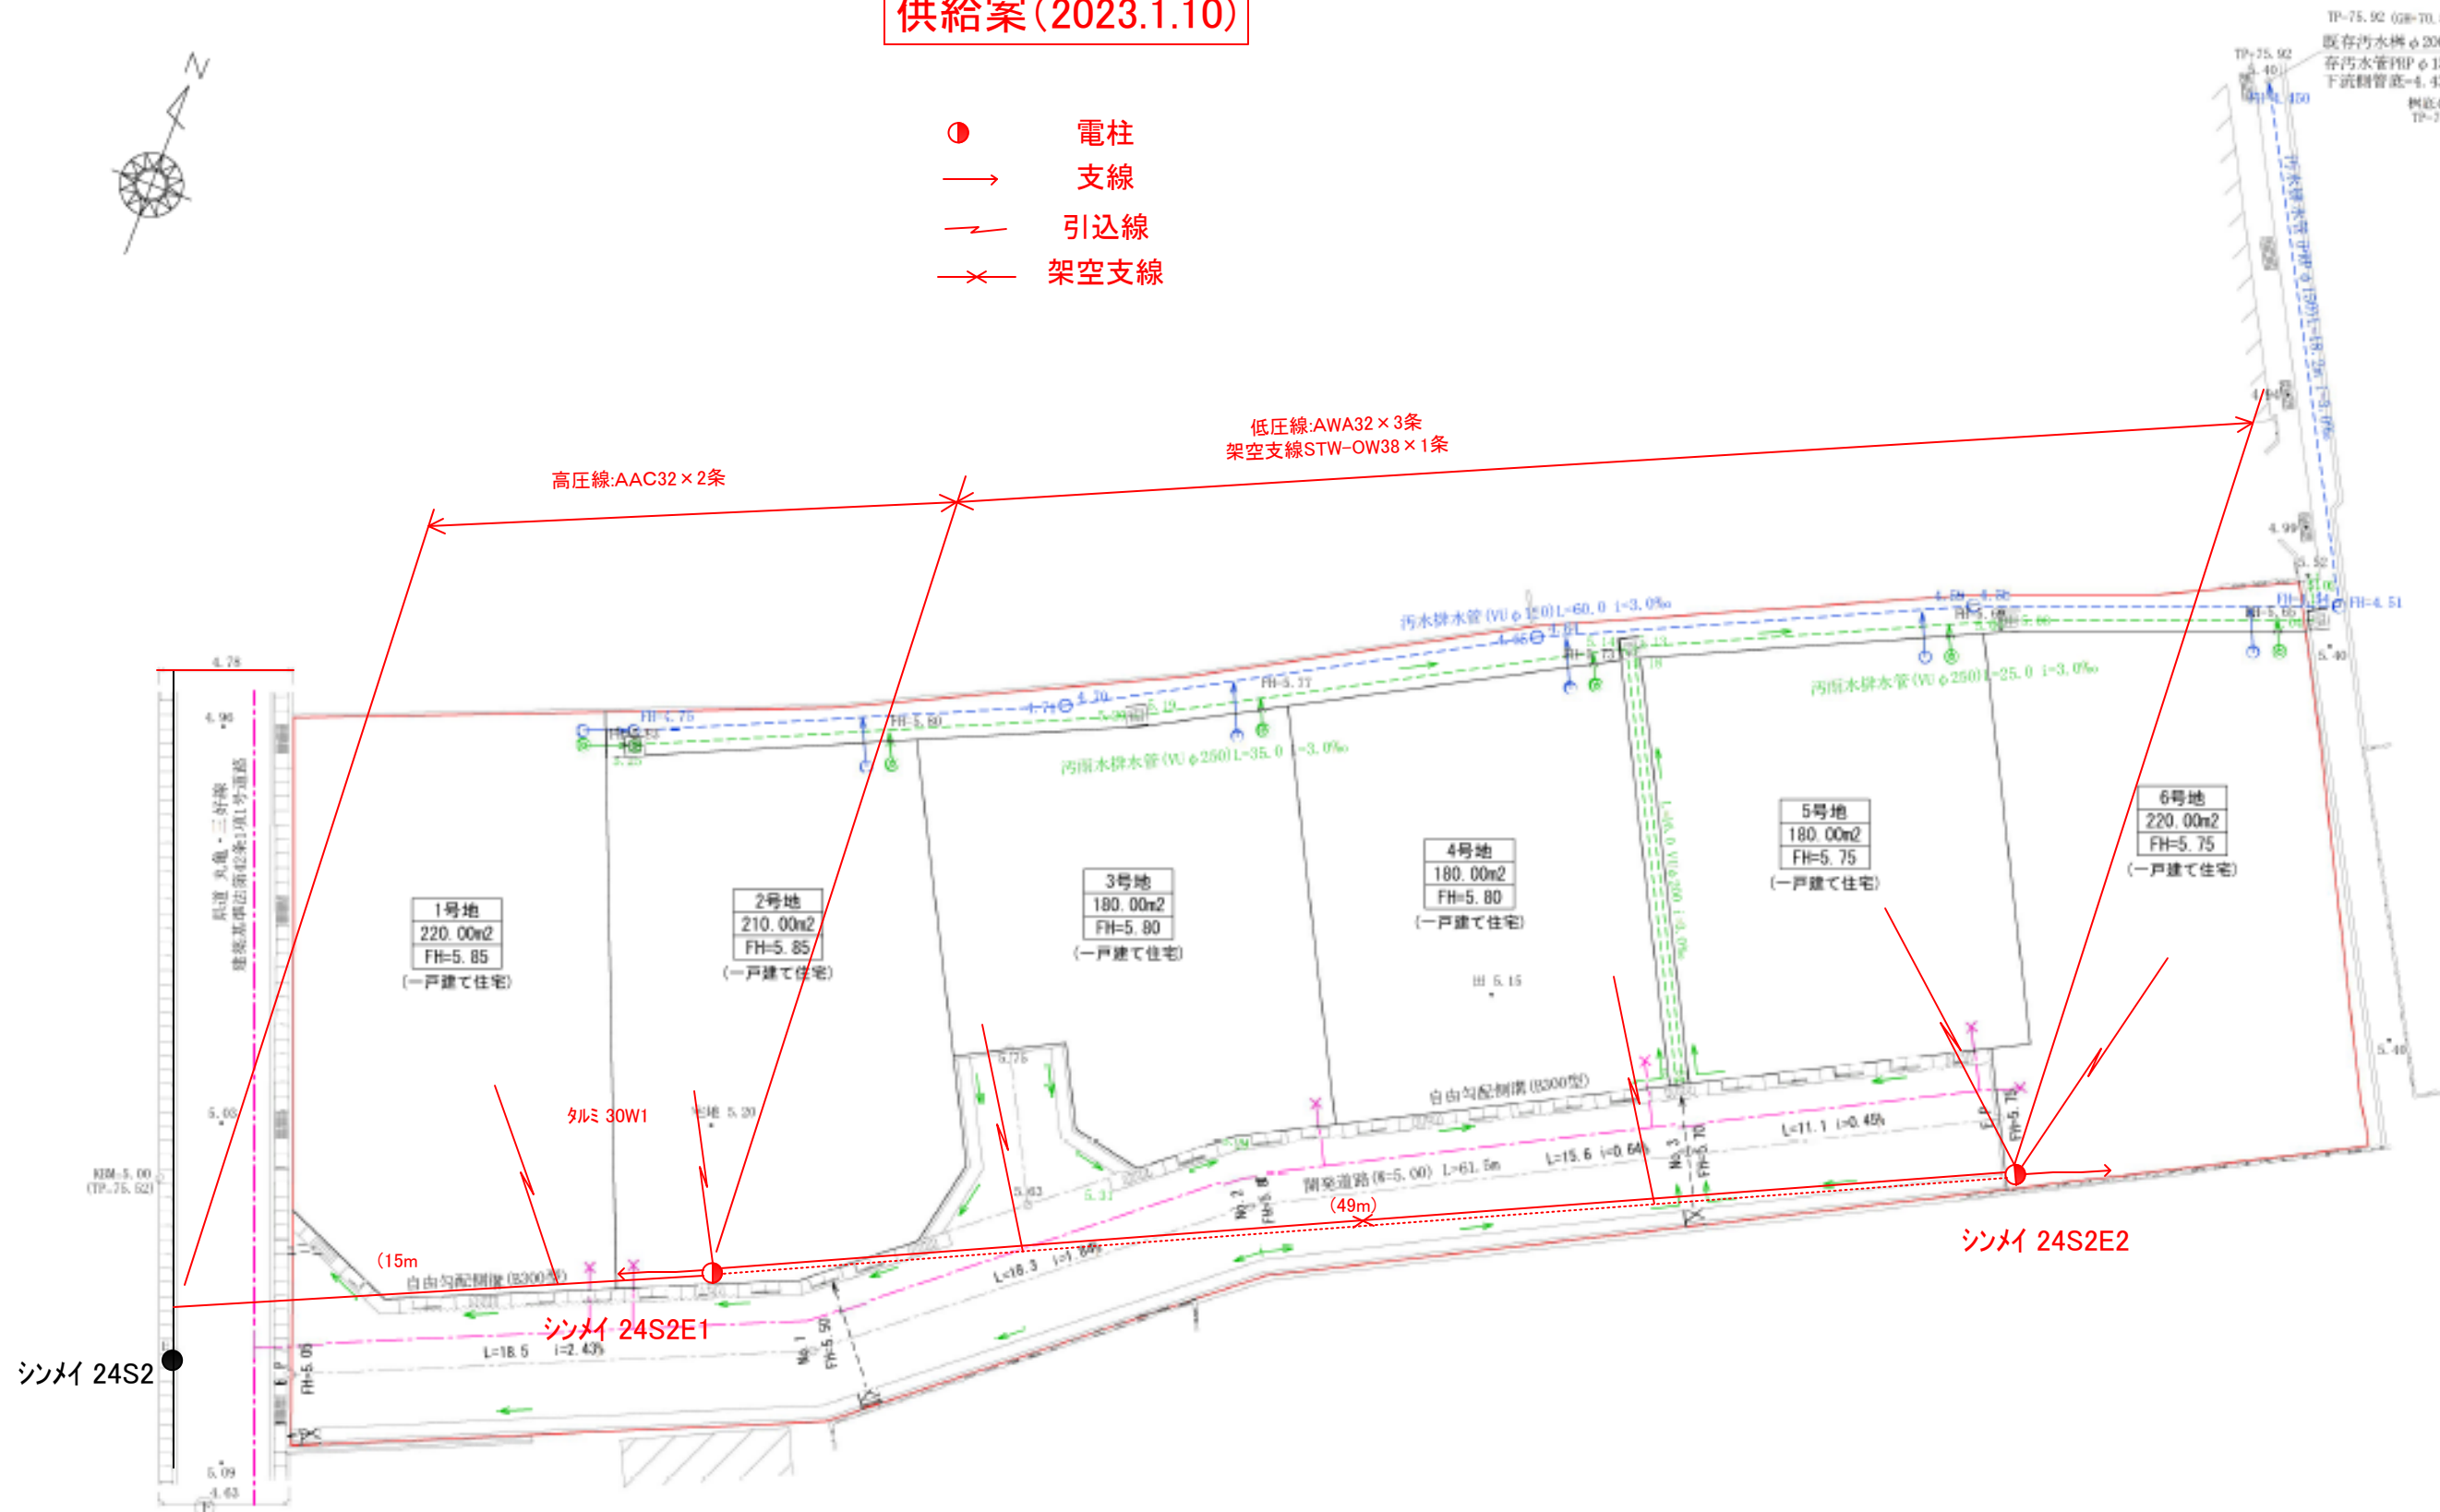

TP-75.92 (GR-70.92)
 既存汚水溝φ200
 存汚水管RIPφ150
 下流側管底-4.457
 標高4.437
 TP-74.967

開発許可
年月日
第 令和 年 月 日
号

申請者

高松市木太町 3841番地 5
 株式会社 ユーリックホーム
 代表取締役 天野浩介

作成者
氏名・住所

さぬき市志度 4825番地
 土地家屋調査士 谷東伸浩