

座標求積表

地番	点番	X	Y	辺長	測線	
1号地 【1122-4】	406	144982.973	32420.269	15.78	407 - 406	
	407	144967.191	32420.455	0.90	408 - 407	
	408	144967.162	32419.552	3.00	409 - 408	
	409	144964.156	32419.663	3.58	410 - 409	
	410	144960.572	32419.687	11.90	411 - 410	
	411	144961.204	32431.576	5.00	412 - 411	
	412	144966.204	32431.314	17.02	404 - 412	
	404	144983.207	32430.393	0.69	405 - 404	
	405	144983.201	32429.696	9.42	406 - 405	
	倍面積		481.522722	m ²		
面積		240.7613610	m ²			
坪数		72.82	坪	地積	240.76 m ²	
地番	点番	X	Y	辺長	測線	
2号地 【1122-5】	404	144983.207	32430.393	17.02	412 - 404	
	412	144966.204	32431.314	6.99	413 - 412	
	413	144966.585	32438.298	2.83	424 - 413	
	424	144968.695	32440.198	3.00	415 - 424	
	415	144971.692	32440.042	4.00	425 - 415	
	425	144971.906	32444.043	11.56	403 - 425	
	403	144983.450	32443.419	13.02	404 - 403	
	倍面積		393.143093	m ²		
	面積		196.5715465	m ²		
	坪数		59.46	坪	地積	196.57 m ²

*公式 $A = 1/2 \sum (X_2 - X_1)(Y_1 + Y_2)$

座標求積表


地番	点番	X	Y	辺長	測線
3号地 【1122-6】	403	144983.450	32443.419	11.56	425 - 403
	425	144971.906	32444.043	3.00	426 - 425
	426	144968.910	32444.211	2.83	418 - 426
	418	144967.020	32446.318	10.42	419 - 418
	419	144967.574	32456.732	16.19	402 - 419
	402	144983.749	32455.853	12.43	403 - 402
	倍面積		403.299625	m ²	
面積		201.6498125	m ²		
坪数		60.99	坪	地積	201.64 m ²
地番	点番	X	Y	辺長	測線
4号地 【1122-7】	402	144983.749	32455.853	16.19	419 - 402
	419	144967.574	32456.732	9.75	420 - 419
	420	144968.096	32466.473	4.52	421 - 420
	421	144971.470	32469.482	12.60	401 - 421
	401	144984.055	32468.733	12.88	402 - 401
	倍面積		403.275264	m ²	
面積		201.6376320	m ²		
坪数		60.99	坪	地積	201.63 m ²

*公式 $A = 1/2 \sum (X_2 - X_1)(Y_1 + Y_2)$

座標求積表

地番	点番	X	Y	辺長	測線
【1122-1】 【公衆用道路】	421	144971.470	32469.482	4.52	420 - 421
	420	144968.096	32466.473	9.75	419 - 420
	419	144967.574	32456.732	10.42	418 - 419
	418	144967.020	32446.318	2.83	426 - 418
	426	144968.910	32444.211	3.00	425 - 426
	425	144971.906	32444.042	4.00	415 - 425
	415	144971.692	32440.042	3.00	424 - 415
	424	144968.695	32440.198	2.83	413 - 424
	413	144966.585	32438.298	6.99	412 - 413
	412	144966.204	32431.314	5.00	411 - 412
	411	144961.204	32431.576	15.61	423 - 411
	423	144962.042	32447.172	22.82	422 - 423
	422	144963.265	32469.966	8.21	421 - 422
倍面積		443.743150	m ²		
面積		221.8715750	m ²		
坪数		67.11	坪	地積	221.87 m ²

*公式 $A = 1/2 \sum (X_2 - X_1)(Y_1 + Y_2)$

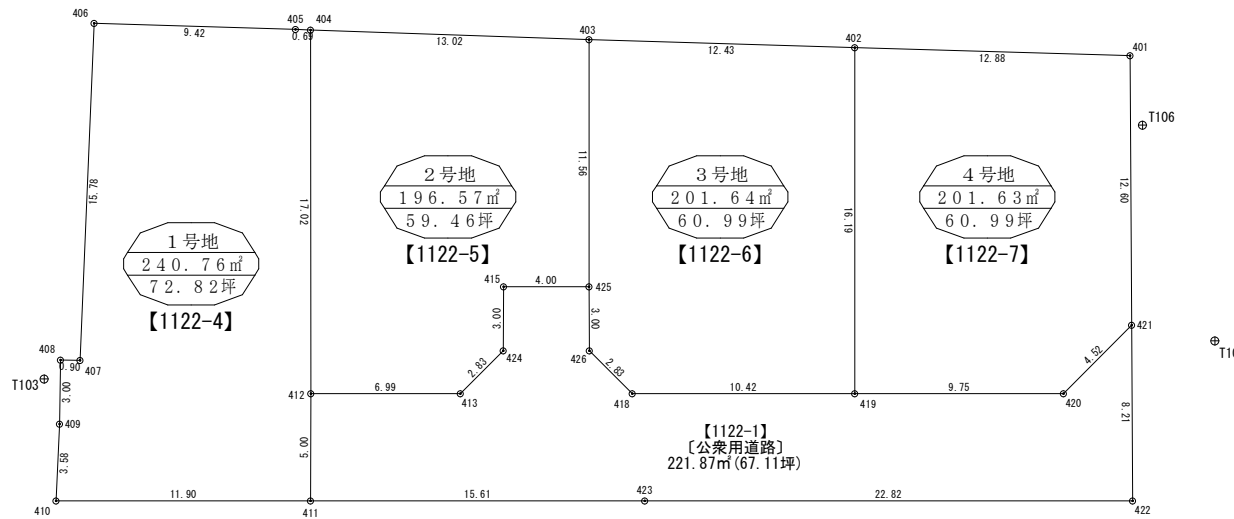

T1
T106
T101
T103
T2



点名	X	Y
T1	144989.601	32473.112
T2	144958.916	32474.249
T101	144970.935	32473.411
T102	144912.981	32470.030
T103	144966.227	32418.836
T106	144980.845	32469.489

※【 】内表記は「登記予定地番」

宅地合計面積…………… 840.60m²(254.28坪) [79.12%]
 道路面積…………… 221.87m²(67.11坪) [20.88%]
 総計開発面積……………1062.47m²(321.39坪)

図面名	確定測量図
所在	坂出市青葉町
縮尺	1/250
作成年月日	令和6年1月14日
作成者	香川県高松市牟礼町牟礼2949番地 土地家屋調査士 森和夫