


地目別面積一覧表

地目	面積(㎡)	面積(坪)	比率
宅 地	1586.40㎡	479.88坪	76.60%
公衆用道路	429.14㎡	129.81坪	20.72%
用悪水路	35.98㎡	10.88坪	1.74%
その他地目	19.55㎡	5.91坪	0.94%
計	2071.07㎡	626.49坪	100.00%

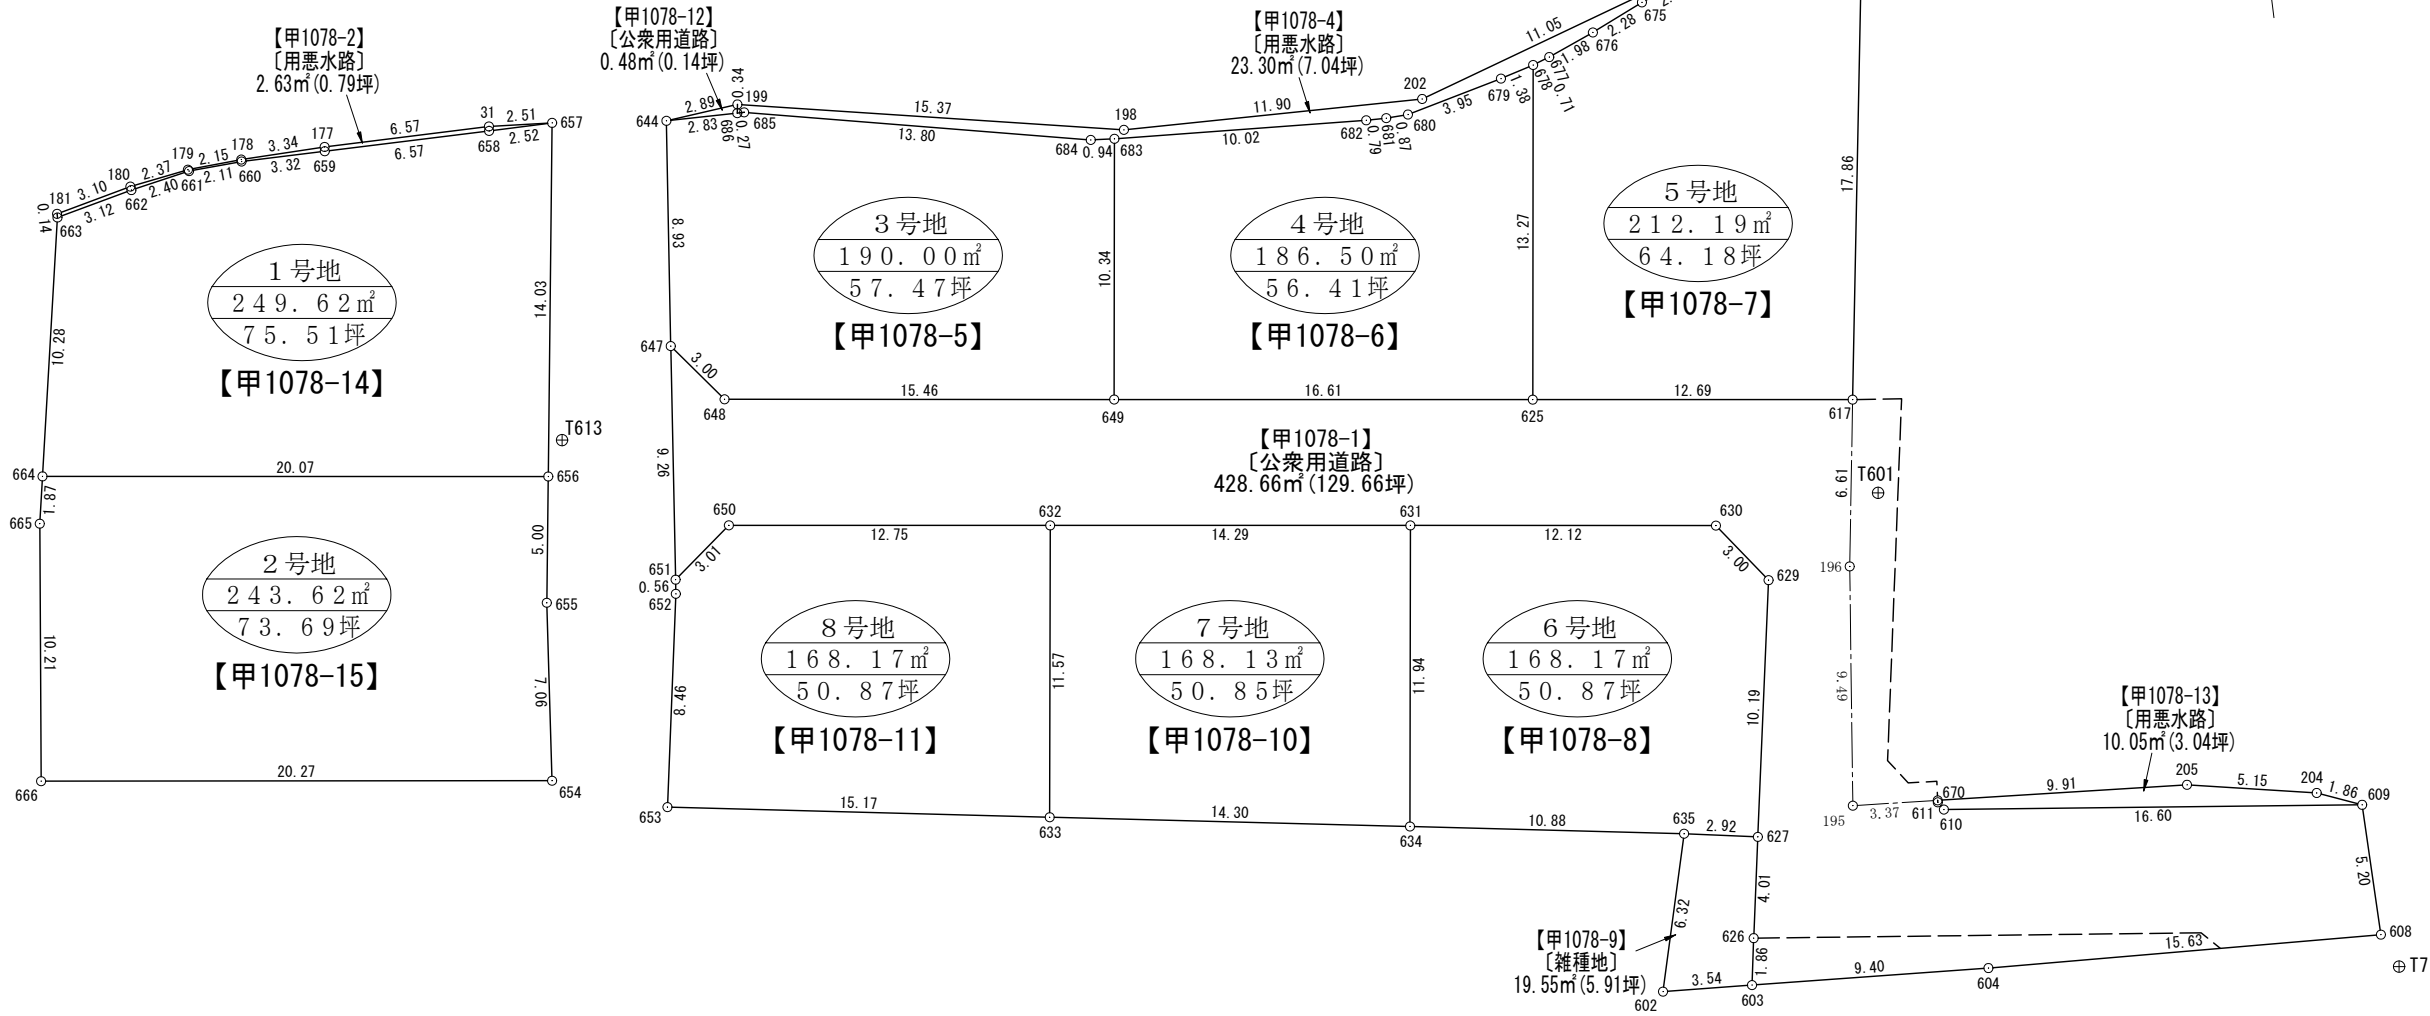

座 標 リ ス ト		
点 名	X	Y
T3	147165.058	56054.425
T6	147218.093	56109.627
T7	147175.223	56125.062
T601	147196.428	56106.862
T613	147204.950	56055.289

※【 】内表記は「登記予定地番

図 面 名	確 定 測 量 図
所 在	高松市新田町字石塚
縮 尺	1/300
作成年月日	令和 6 年 7 月 25 日
作 成 者	香川県高松市牟礼町牟礼2949番地 土地家屋調査士 森 和 夫

座 標 求 積 表					
地 番	点 番	X	Y	辺 長	測 線
1号地 【甲1078-14】	663	147216.187	56036.507	10.28	664 - 663
	664	147206.067	56034.650	20.07	656 - 664
	656	147203.585	56054.569	14.03	657 - 656
	657	147217.490	56056.452	2.52	658 - 657
	658	147217.481	56053.931	6.57	659 - 658
	659	147217.486	56047.359	3.32	660 - 659
	660	147217.489	56044.032	2.11	661 - 660
	661	147217.370	56041.916	2.40	662 - 661
	662	147216.904	56039.553	3.12	663 - 662
	倍面積		499.256397	m ²	
	面 積		249.6281985	m ²	
		坪 数	75.51	坪	地 積 249.62 m ²
地 番	点 番	X	Y	辺 長	測 線
2号地 【甲1078-15】	664	147206.067	56034.650	1.87	665 - 664
	665	147204.218	56034.311	10.21	666 - 665
	666	147194.072	56033.103	20.27	654 - 666
	654	147191.589	56053.228	7.06	655 - 654
	655	147198.621	56053.892	5.00	656 - 655
	656	147203.585	56054.569	20.07	664 - 656
	倍面積		487.258596	m ²	
	面 積		243.6292980	m ²	
	坪 数		73.69	坪	地 積 243.62 m ²
地 番	点 番	X	Y	辺 長	測 線
3号地 【甲1078-5】	644	147217.010	56060.963	8.93	647 - 644
	647	147208.120	56060.031	3.00	648 - 647
	648	147205.761	56061.889	15.46	649 - 648
	649	147203.844	56077.233	10.34	683 - 649
	683	147214.107	56078.520	0.94	684 - 683
	684	147214.179	56077.582	13.80	685 - 684
	685	147216.963	56064.065	0.27	686 - 685
	686	147216.965	56063.793	2.83	644 - 686
	倍面積		380.004553	m ²	
	面 積		190.0022765	m ²	
	坪 数		57.47	坪	地 積 190.00 m ²
地 番	点 番	X	Y	辺 長	測 線
4号地 【甲1078-6】	683	147214.107	56078.520	10.34	649 - 683
	649	147203.844	56077.233	16.61	625 - 649
	625	147201.790	56093.718	13.27	678 - 625
	678	147214.963	56095.371	1.38	679 - 678
	679	147214.585	56094.038	3.95	680 - 679
	680	147213.626	56090.199	0.87	681 - 680
	681	147213.590	56089.327	0.79	682 - 681
	682	147213.603	56088.528	10.02	683 - 682
	倍面積		373.004490	m ²	
	面 積		186.5022450	m ²	
	坪 数		56.41	坪	地 積 186.50 m ²
地 番	点 番	X	Y	辺 長	測 線
5号地 【甲1078-7】	678	147214.963	56095.371	13.27	625 - 678
	625	147201.790	56093.718	12.69	617 - 625
	617	147200.223	56106.316	17.86	618 - 617
	618	147217.904	56108.875	3.78	673 - 618
	673	147218.845	56105.214	3.09	674 - 673
	674	147217.823	56102.289	2.50	675 - 674
	675	147216.894	56099.963	2.28	676 - 675
	676	147215.952	56097.884	1.98	677 - 676
	677	147215.196	56096.046	0.71	678 - 677
	倍面積		424.383856	m ²	
	面 積		212.1919280	m ²	
		坪 数	64.18	坪	地 積 212.19 m ²

*公 式 A=1／2 Σ（X₂－X₁）（Y₁＋Y₂）

座 標 求 積 表					
地 番	点 番	X	Y	辺 長	測 線
6号地 【甲1078-8】	631	147197.436	56088.282	11.94	634 - 631
	634	147185.584	56086.792	10.88	635 - 634
	635	147183.957	56097.552	2.92	627 - 635
	627	147183.471	56100.441	10.19	629 - 627
	629	147193.527	56102.122	3.00	630 - 629
	630	147195.932	56100.315	12.12	631 - 630
	倍面積		336.355067	m ²	
	面 積		168.1775335	m ²	
	坪 数		50.87	坪	地 積 168.17 m ²
地 番	点 番	X	Y	辺 長	測 線
7号地 【甲1078-10】	632	147199.200	56074.097	11.57	633 - 632
	633	147187.714	56072.649	14.30	634 - 633
	634	147185.584	56086.792	11.94	631 - 634
	631	147197.436	56088.282	14.29	632 - 631
	倍面積		336.279718	m ²	
	面 積		168.1398590	m ²	
	坪 数		50.85	坪	地 積 168.13 m ²
地 番	点 番	X	Y	辺 長	測 線
8号地 【甲1078-11】	650	147200.779	56061.443	3.01	651 - 650
	651	147198.900	56059.079	0.56	652 - 651
	652	147198.341	56059.018	8.46	653 - 652
	653	147189.985	56057.644	15.17	633 - 653
	633	147187.714	56072.649	11.57	632 - 633
	632	147199.200	56074.097	12.75	650 - 632
	倍面積		336.342080	m ²	
	面 積		168.1710400	m ²	
	坪 数		50.87	坪	地 積 168.17 m ²
地 番	点 番	X	Y	辺 長	測 線
【甲1078-1】 〔公衆用道路〕	608	147176.571	56124.502	5.20	609 - 608
	609	147181.774	56124.400	16.60	610 - 609
	610	147183.636	56107.903	0.37	611 - 610
	611	147183.951	56107.699	0.07	670 - 611
	670	147184.028	56107.704	3.37	195 - 670
	195	147184.235	56104.336	9.49	196 - 195
	196	147193.669	56105.385	6.61	617 - 196
	617	147200.223	56106.316	12.69	625 - 617
	625	147201.790	56093.718	16.61	649 - 625
	649	147203.844	56077.233	15.46	648 - 649
	648	147205.761	56061.889	3.00	647 - 648
【甲1078-2】 〔用悪水路〕	647	147208.120	56060.031	9.26	651 - 647
	651	147198.900	56059.079	3.01	650 - 651
	650	147200.779	56061.443	12.75	632 - 650
	632	147199.200	56074.097	14.29	631 - 632
	631	147197.436	56088.282	12.12	630 - 631
	630	147195.932	56100.315	3.00	629 - 630
	629	147193.527	56102.122	10.19	627 - 629
	627	147183.471	56100.441	4.01	626 - 627
	626	147179.505	56099.783	1.86	603 - 626
	603	147177.665	56099.487	9.40	604 - 603
	604	147177.177	56108.881	15.63	608 - 604
		倍面積	857.336442	m ²	
		面 積	428.6682210	m ²	
		坪 数	129.66	坪	地 積 428.66 m ²
地 番	点 番	X	Y	辺 長	測 線
【甲1078-2】 〔用悪水路〕	663	147216.187	56036.507	3.12	662 - 663
	662	147216.904	56039.553	2.40	661 - 662
	661	147217.370	56041.916	2.11	660 - 661
	660	147217.489	56044.032	3.32	659 - 660
	659	147217.486	56047.359	6.57	658 - 659
	658	147217.481	56053.931	2.52	657 - 658
	657	147217.490	56056.452	2.51	31 - 657
	31	147217.658	56053.946	6.57	177 - 31
	177	147217.657	56047.373	3.34	178 - 177
	178	147217.568	56044.030	2.15	179 - 178
	179	147217.431	56041.879	2.37	180 - 179
	180	147217.047	56039.530	3.10	181 - 180
	181	147216.332	56036.510	0.14	663 - 181
		倍面積	5.264234	m ²	
		面 積	2.6321170	m ²	
		坪 数	0.79	坪	地 積 2.63 m ²

*公 式 A=1／2 Σ（X₂－X₁）（Y₁＋Y₂）

座 標 求 積 表					
地 番	点 番	X	Y	辺 長	測 線
【甲1078-4】 〔用悪水路〕	686	147216.965	56063.793	0.27	685 - 686
	685	147216.963	56064.065	13.80	684 - 685
	684	147214.179	56077.582	0.94	683 - 684
	683	147214.107	56078.520	10.02	682 - 683
	682	147213.603	56088.528	0.79	681 - 682
	681	147213.590	56089.327	0.87	680 - 681
	680	147213.626	56090.199	3.95	679 - 680
	679	147214.585	56094.038	1.38	678 - 679
	678	147214.963	56095.371	0.71	677 - 678
	677	147215.196	56096.046	1.98	676 - 677
	676	147215.952	56097.884	2.28	675 - 676
	675	147216.894	56099.963	2.50	674 - 675
	674	147217.823	56102.289	3.09	673 - 674
	673	147218.845	56105.214	3.78	618 - 673
	618	147217.904	56108.875	2.32	197 - 618
	197	147220.199	56109.231	3.99	200 - 197
	200	147219.257	56105.346	4.32	201 - 200
	201	147217.636	56101.334	11.05	202 - 201
	202	147214.168	56090.835	11.90	198 - 202
	198	147214.414	56078.937	15.37	199 - 198
199	147217.308	56063.840	0.34	686 - 199	
	倍面積	46.617541	m ²		
	面 積	23.3087705	m ²		
	坪 数	7.04	坪	地 積	23.30 m ²
地 番	点 番	X	Y	辺 長	測 線
【甲1078-9】 〔雑種地〕	635	147183.957	56097.552	6.32	602 - 635
	602	147177.844	56095.949	3.54	603 - 602
	603	147177.665	56099.487	1.86	626 - 603
	626	147179.505	56099.783	4.01	627 - 626
	627	147183.471	56100.441	2.92	635 - 627
		倍面積	39.115125	m ²	
	面 積	19.5575625	m ²		
	坪 数	5.91	坪	地 積	19.55 m ²
地 番	点 番	X	Y	辺 長	測 線
【甲1078-12】 〔公衆用道路〕	199	147217.308	56063.840	2.89	644 - 199
	644	147217.010	56060.963	2.83	686 - 644
	686	147216.965	56063.793	0.34	199 - 686
		倍面積	0.972805	m ²	
	面 積	0.4864025	m ²		
	坪 数	0.14	坪	地 積	0.48 m ²
地 番	点 番	X	Y	辺 長	測 線
【甲1078-13】 〔用悪水路〕	670	147184.028	56107.704	0.07	611 - 670
	611	147183.951	56107.699	0.37	610 - 611
	610	147183.636	56107.903	16.60	609 - 610
	609	147181.774	56124.400	1.86	204 - 609
	204	147182.464	56122.667	5.15	205 - 204
	205	147183.420	56117.599	9.91	670 - 205
		倍面積	20.105903	m ²	
	面 積	10.0529515	m ²		
	坪 数	3.04	坪	地 積	10.05 m ²