


電柱案

赤は新設
黒は既設

記号	名称
●	電柱
→	支線
└	支柱
—	電線
—	引込線
ⓧ	変圧器

縮 尺	
作成年月日	令和 6
作 成 者	香川県高松市 土地家屋調査士

凡 例	
—	造成区域
□	雨水樹(φ400)→V
□	量水器(φ13)→V
□	街路樹(T-14)→V
—	L型側溝
—	VS側溝(T-25)
—	道路計画高

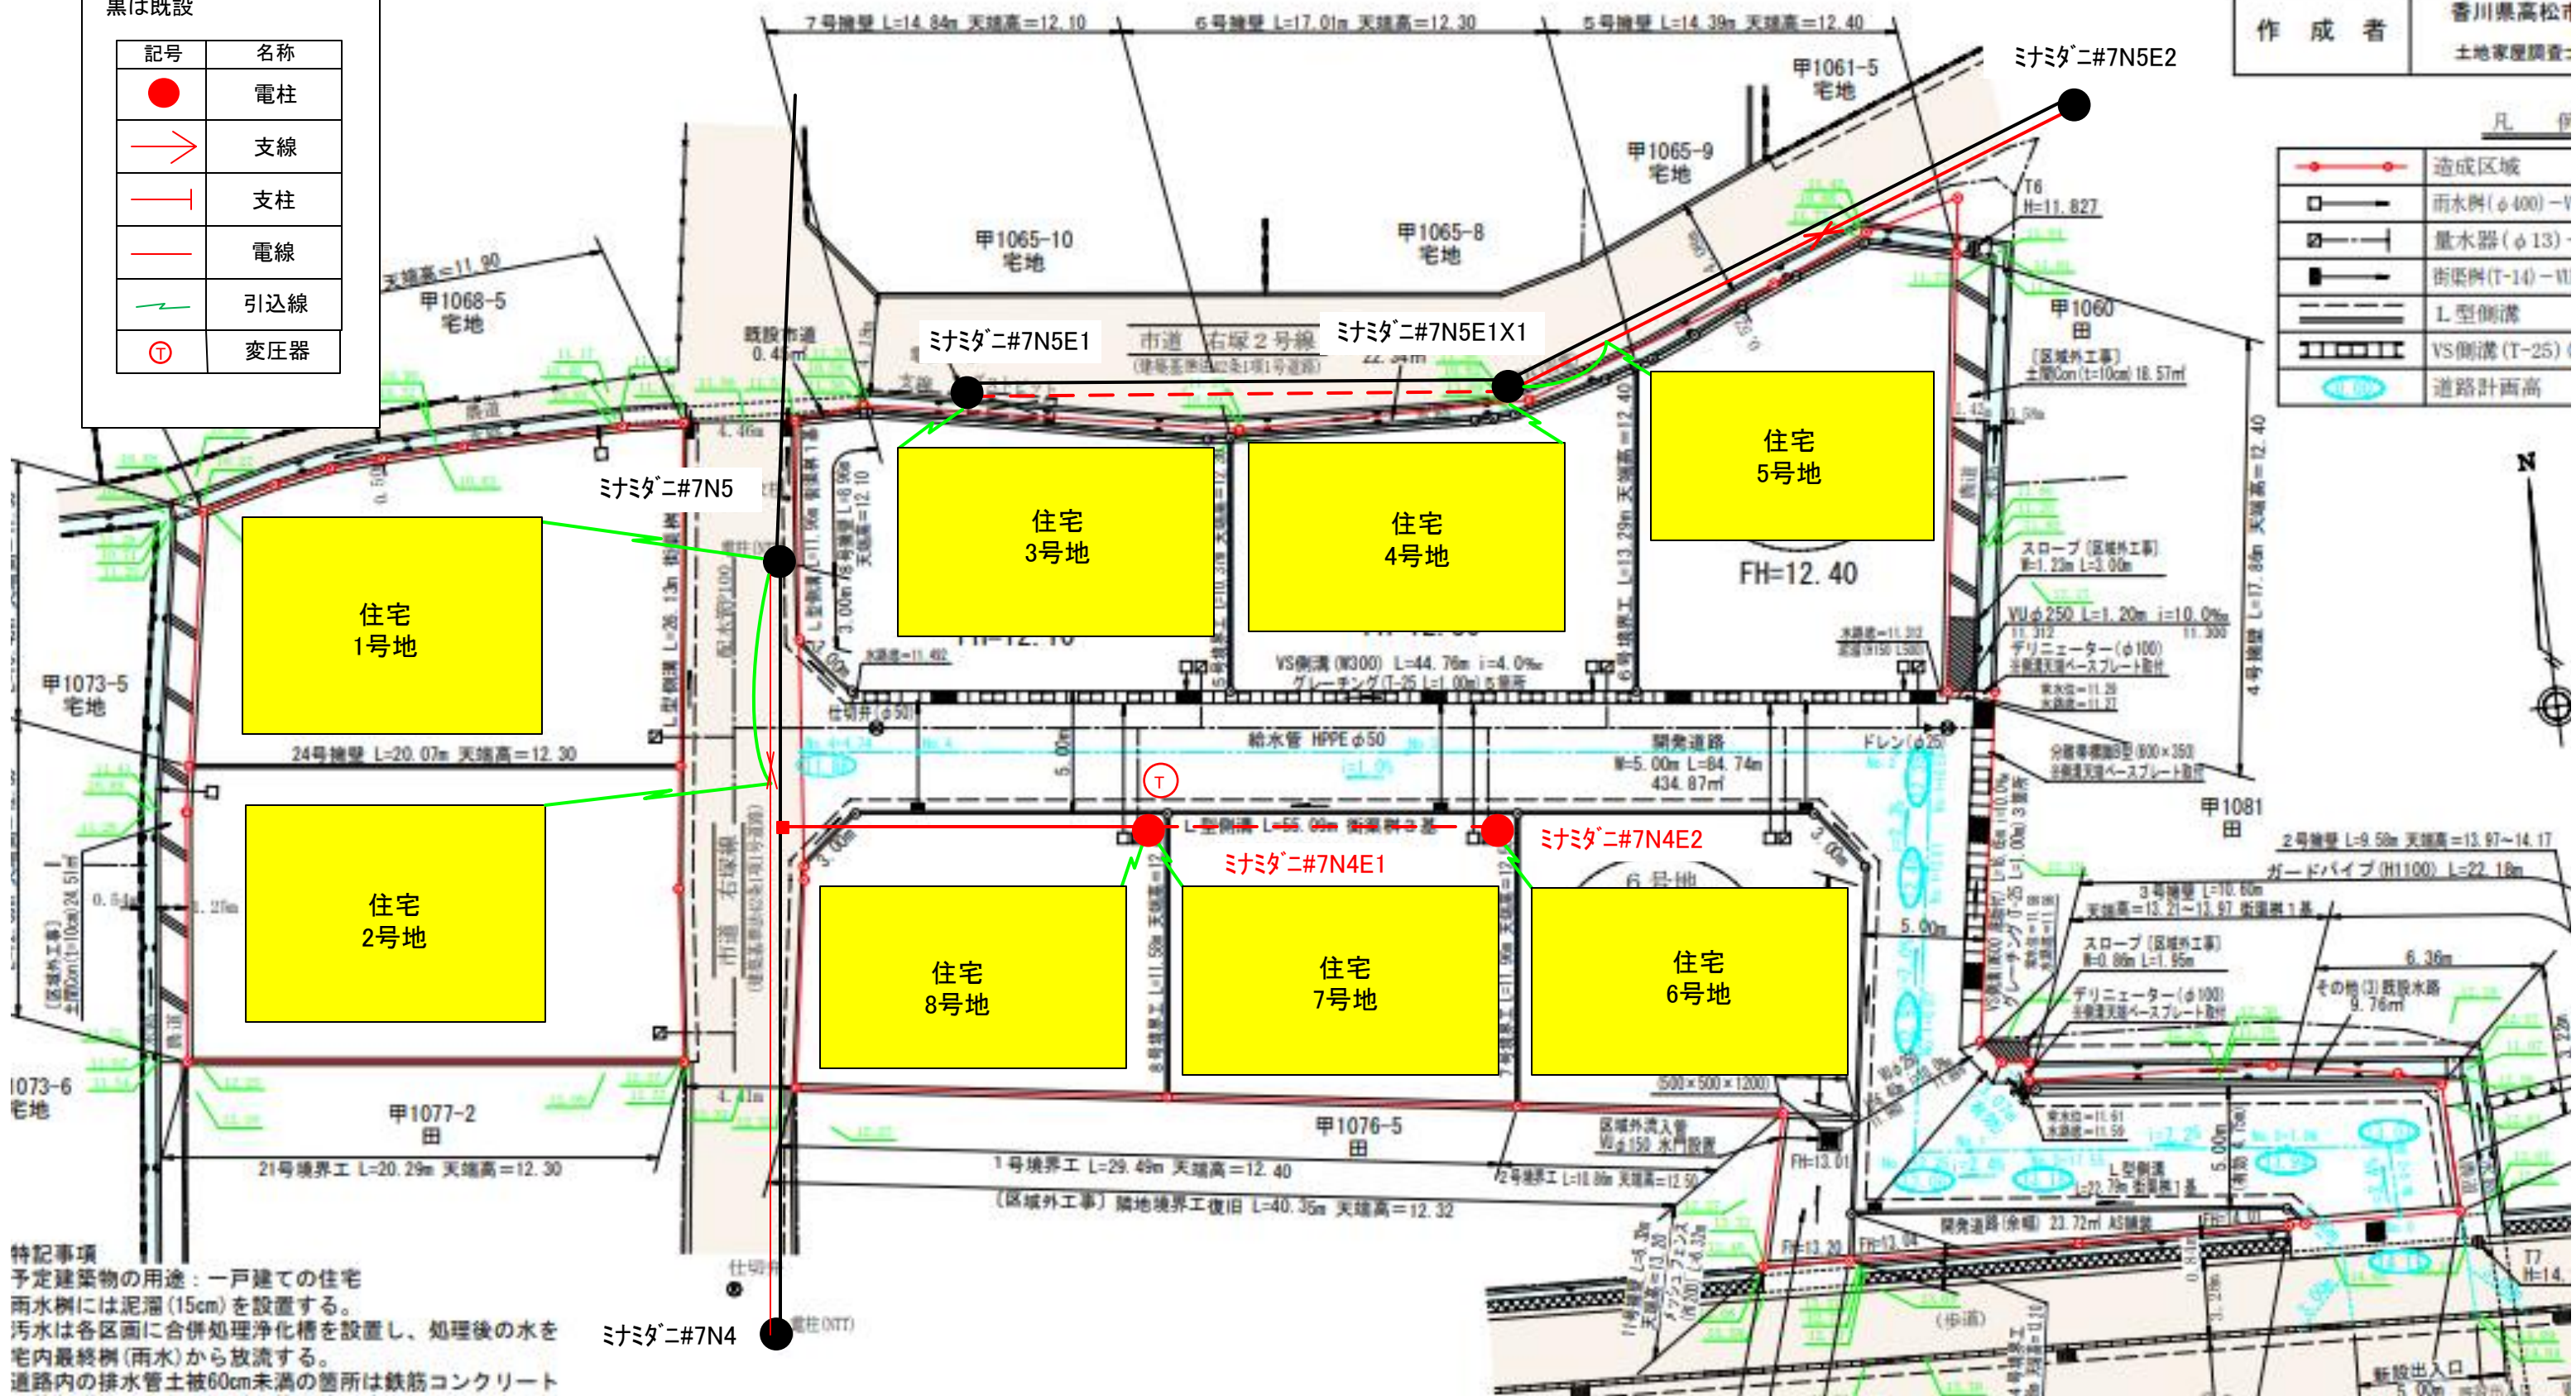

特記事項
予定建築物の用途：一戸建ての住宅
雨水樹には泥溜(15cm)を設置する。
汚水は各区画に合併処理浄化槽を設置し、処理後の水を
宅内最終樹(雨水)から放流する。
道路内の排水管路被60cm未満の箇所は鉄筋コンクリート

※打合せ後に土地購入者様からの電柱移設の申出等は受けられません

※3～5号地の引込受け点は、今後の保守の関係上、北側に取付するようお願いします。
※6号地は北西側に引込受け点に来るようお願いします。
※その他の号地についても、可能な限り電柱側に引込受け点に来るようお願いします。