
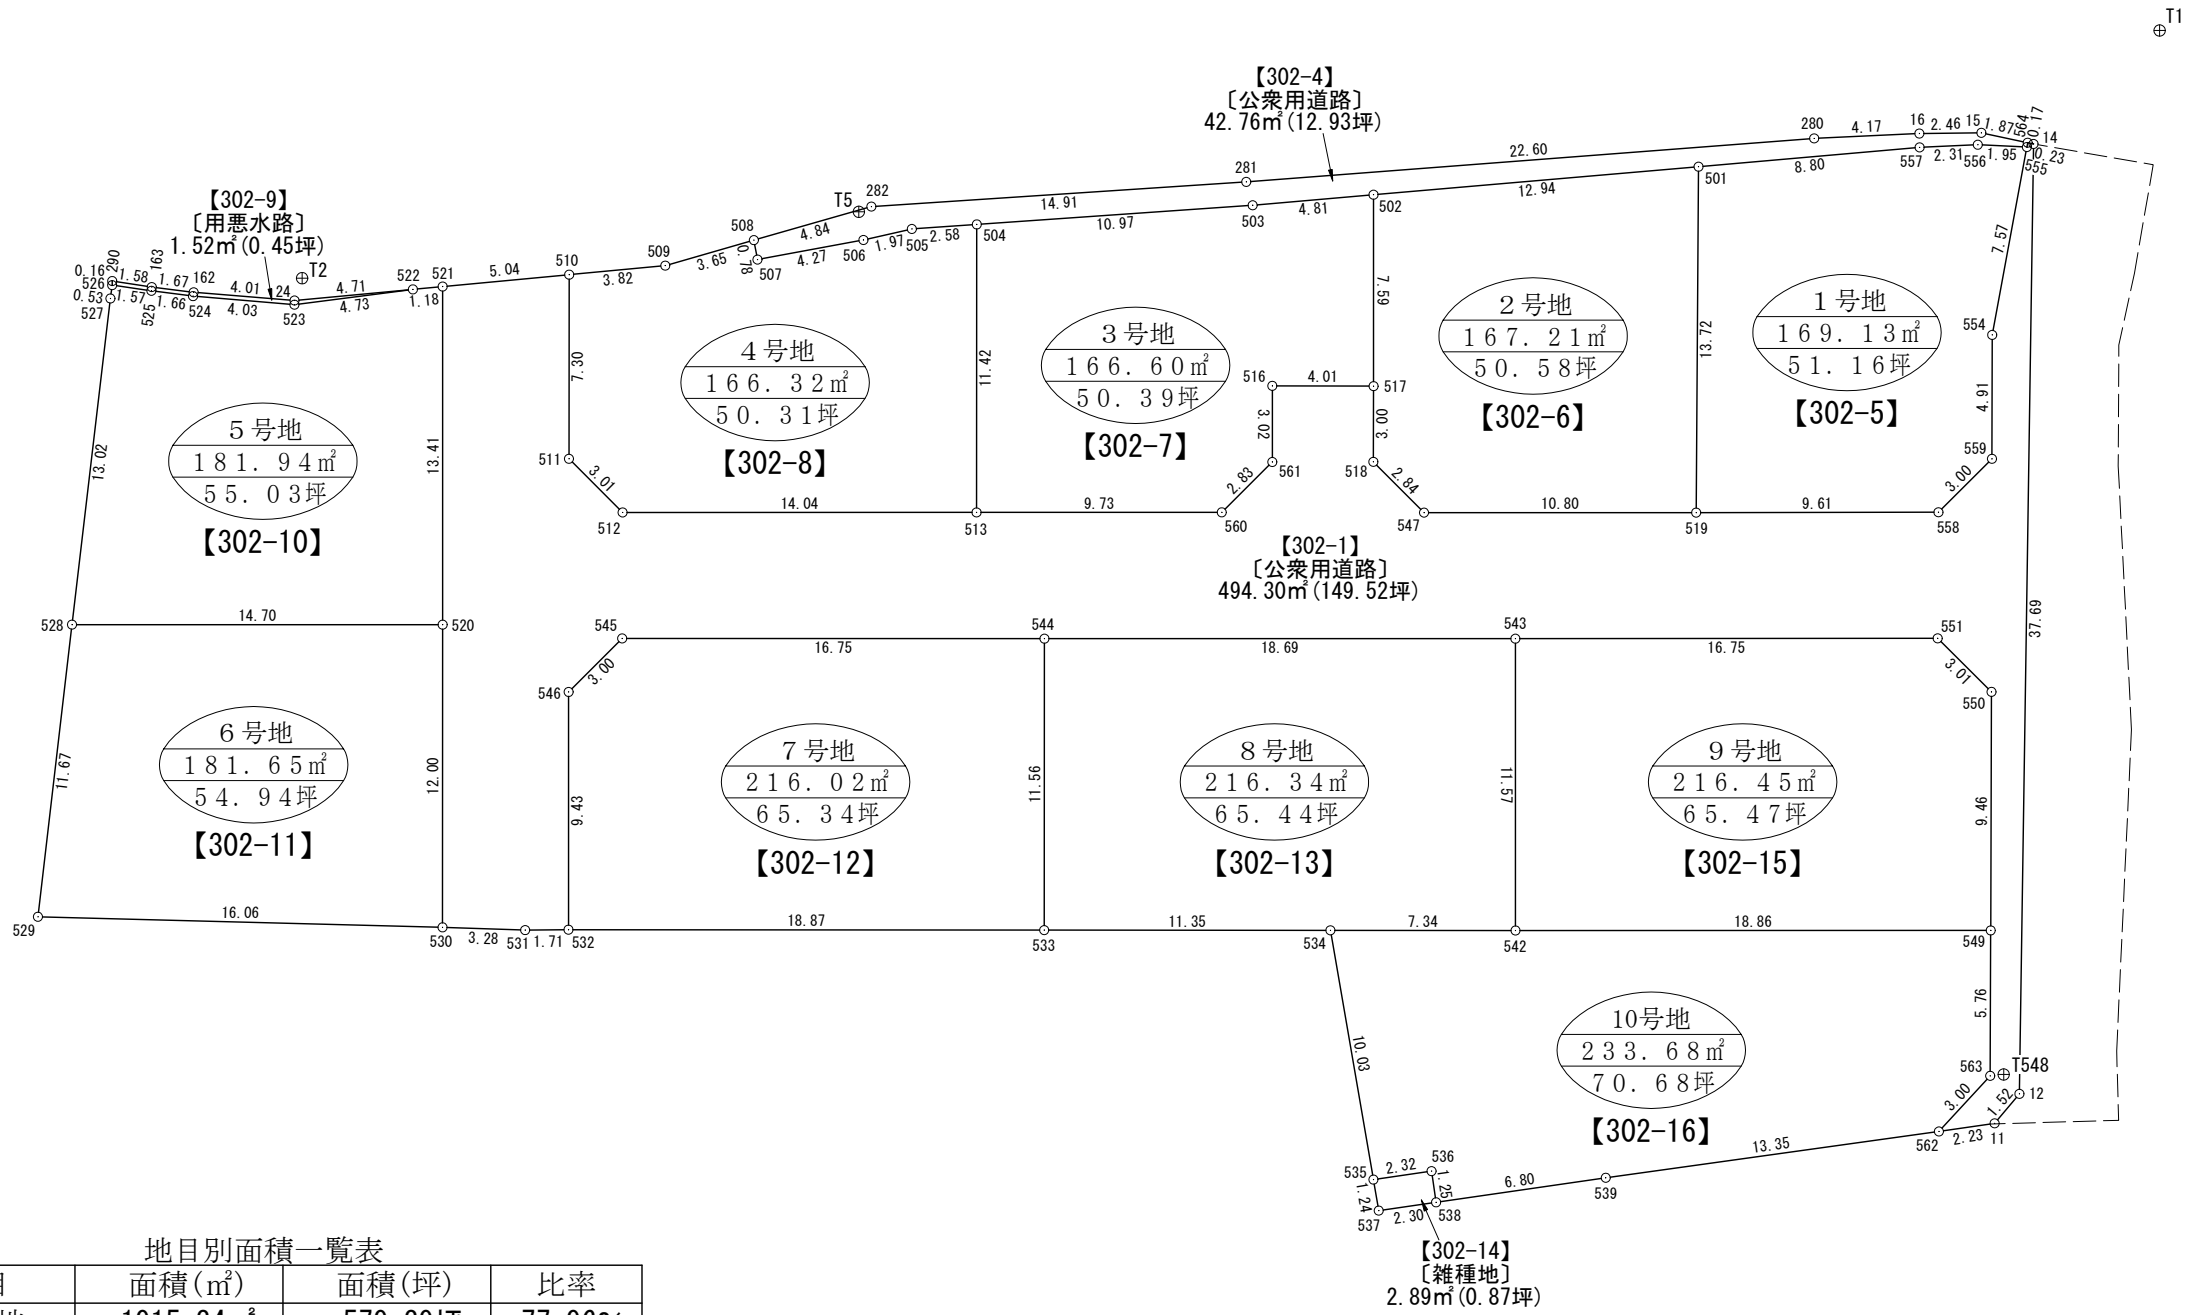


| 座 標 リ ス ト |            |           |
|-----------|------------|-----------|
| 点 名       | X          | Y         |
| T1        | 146428.368 | 54219.444 |
| T2        | 146501.857 | 54230.870 |
| T5        | 146479.919 | 54227.146 |
| T548      | 146446.020 | 54181.466 |

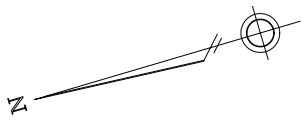

地目別面積一覧表

| 地目    | 面積(m <sup>2</sup> )   | 面積(坪)   | 比率      |
|-------|-----------------------|---------|---------|
| 宅 地   | 1915.34m <sup>2</sup> | 579.39坪 | 77.96%  |
| 公衆用道路 | 537.06m <sup>2</sup>  | 162.46坪 | 21.86%  |
| 用悪水路  | 1.52m <sup>2</sup>    | 0.45坪   | 0.06%   |
| 雑種地   | 2.89m <sup>2</sup>    | 0.87坪   | 0.12%   |
| 計     | 2456.81m <sup>2</sup> | 743.18坪 | 100.00% |

※【 】内表記は「登記予定地番」

|       |                                    |
|-------|------------------------------------|
| 図 面 名 | 確 定 測 量 図                          |
| 所 在   | 高松市春日町字南免                          |
| 縮 尺   | 1/300                              |
| 作成年月日 | 令和 7 年 7 月 12 日                    |
| 作 成 者 | 香川県高松市牟礼町牟礼2949番地<br>土地家屋調査士 森 和 夫 |

| 座 標 求 積 表                 |     |            |             |       |              |
|---------------------------|-----|------------|-------------|-------|--------------|
| 地 番                       | 点 番 | X          | Y           | 辺 長   | 測 線          |
| 1号地<br>【302-5】            | 519 | 146451.420 | 54206.300   | 9.61  | 558 - 519    |
|                           | 558 | 146442.193 | 54203.594   | 3.00  | 559 - 558    |
|                           | 559 | 146439.556 | 54205.027   | 4.91  | 554 - 559    |
|                           | 554 | 146438.156 | 54209.739   | 7.57  | 555 - 554    |
|                           | 555 | 146434.729 | 54216.499   | 1.95  | 556 - 555    |
|                           | 556 | 146436.571 | 54217.139   | 2.31  | 557 - 556    |
|                           | 557 | 146438.816 | 54217.691   | 8.80  | 501 - 557    |
|                           | 501 | 146447.448 | 54219.438   | 13.72 | 519 - 501    |
|                           |     | 倍面積        | 338.267869  | ㎡     |              |
|                           |     | 面 積        | 169.1339345 | ㎡     |              |
|                           |     | 坪 数        | 51.16       | 坪     | 地 積 169.13 ㎡ |
| 地 番                       | 点 番 | X          | Y           | 辺 長   | 測 線          |
| 2号地<br>【302-6】            | 518 | 146463.139 | 54211.856   | 2.84  | 547 - 518    |
|                           | 547 | 146461.780 | 54209.355   | 10.80 | 519 - 547    |
|                           | 519 | 146451.420 | 54206.300   | 13.72 | 501 - 519    |
|                           | 501 | 146447.448 | 54219.438   | 12.94 | 502 - 501    |
|                           | 502 | 146460.135 | 54222.020   | 7.59  | 517 - 502    |
|                           | 517 | 146462.282 | 54214.734   | 3.00  | 518 - 517    |
|                           |     | 倍面積        | 334.433229  | ㎡     |              |
|                           |     | 面 積        | 167.2166145 | ㎡     |              |
|                           |     | 坪 数        | 50.58       | 坪     | 地 積 167.21 ㎡ |
|                           |     |            |             |       |              |
| 地 番                       | 点 番 | X          | Y           | 辺 長   | 測 線          |
| 3号地<br>【302-7】            | 513 | 146478.812 | 54214.385   | 9.73  | 560 - 513    |
|                           | 560 | 146469.476 | 54211.636   | 2.83  | 561 - 560    |
|                           | 561 | 146466.987 | 54212.985   | 3.02  | 516 - 561    |
|                           | 516 | 146466.133 | 54215.882   | 4.01  | 517 - 516    |
|                           | 517 | 146462.282 | 54214.734   | 7.59  | 502 - 517    |
|                           | 502 | 146460.135 | 54222.020   | 4.81  | 503 - 502    |
|                           | 503 | 146464.854 | 54222.974   | 10.97 | 504 - 503    |
|                           | 504 | 146475.571 | 54225.343   | 11.42 | 513 - 504    |
|                           |     | 倍面積        | 333.219226  | ㎡     |              |
|                           |     | 面 積        | 166.6096130 | ㎡     |              |
|                           |     | 坪 数        | 50.39       | 坪     | 地 積 166.60 ㎡ |
| 地 番                       | 点 番 | X          | Y           | 辺 長   | 測 線          |
| 4号地<br>【302-8】            | 511 | 146493.725 | 54221.002   | 3.01  | 512 - 511    |
|                           | 512 | 146492.286 | 54218.357   | 14.04 | 513 - 512    |
|                           | 513 | 146478.812 | 54214.385   | 11.42 | 504 - 513    |
|                           | 504 | 146475.571 | 54225.343   | 2.58  | 505 - 504    |
|                           | 505 | 146478.093 | 54225.899   | 1.97  | 506 - 505    |
|                           | 506 | 146480.061 | 54226.023   | 4.27  | 507 - 506    |
|                           | 507 | 146484.314 | 54226.467   | 0.78  | 508 - 507    |
|                           | 508 | 146484.233 | 54227.248   | 3.65  | 509 - 508    |
|                           | 509 | 146487.892 | 54227.272   | 3.82  | 510 - 509    |
|                           | 510 | 146491.650 | 54228.006   | 7.30  | 511 - 510    |
|                           |     | 倍面積        | 332.657122  | ㎡     |              |
|                           |     | 面 積        | 166.3285610 | ㎡     |              |
|                           |     | 坪 数        | 50.31       | 坪     | 地 積 166.32 ㎡ |
| 地 番                       | 点 番 | X          | Y           | 辺 長   | 測 線          |
| 5号地<br>【302-10】           | 528 | 146514.504 | 54220.269   | 14.70 | 520 - 528    |
|                           | 520 | 146500.396 | 54216.107   | 13.41 | 521 - 520    |
|                           | 521 | 146496.601 | 54228.974   | 1.18  | 522 - 521    |
|                           | 522 | 146497.766 | 54229.200   | 4.73  | 523 - 522    |
|                           | 523 | 146502.446 | 54229.948   | 4.03  | 524 - 523    |
|                           | 524 | 146506.211 | 54231.412   | 1.66  | 525 - 524    |
|                           | 525 | 146507.735 | 54232.082   | 1.57  | 526 - 525    |
|                           | 526 | 146509.166 | 54232.738   | 0.53  | 527 - 526    |
|                           | 527 | 146509.382 | 54232.249   | 13.02 | 528 - 527    |
|                           |     | 倍面積        | 363.887411  | ㎡     |              |
|                           |     | 面 積        | 181.9437055 | ㎡     |              |
|                           |     | 坪 数        | 55.03       | 坪     | 地 積 181.94 ㎡ |
| 地 番                       | 点 番 | X          | Y           | 辺 長   | 測 線          |
| 6号地<br>【302-11】           | 529 | 146519.079 | 54209.534   | 16.06 | 530 - 529    |
|                           | 530 | 146503.796 | 54204.590   | 12.00 | 520 - 530    |
|                           | 520 | 146500.396 | 54216.107   | 14.70 | 528 - 520    |
|                           | 528 | 146514.504 | 54220.269   | 11.67 | 529 - 528    |
|                           |     | 倍面積        | 363.314441  | ㎡     |              |
|                           |     | 面 積        | 181.6572205 | ㎡     |              |
|                           |     | 坪 数        | 54.94       | 坪     | 地 積 181.65 ㎡ |
|                           |     |            |             |       |              |
|                           |     |            |             |       |              |
|                           |     |            |             |       |              |
| *公 式 A＝1／2Σ（X2－X1）（Y1＋Y2） |     |            |             |       |              |

| 座 標 求 積 表        |     |            |             |       |              |
|------------------|-----|------------|-------------|-------|--------------|
| 地 番              | 点 番 | X          | Y           | 辺 長   | 測 線          |
| 7号地<br>【302-12】  | 532 | 146499.028 | 54203.087   | 18.87 | 533 - 532    |
|                  | 533 | 146480.924 | 54197.730   | 11.56 | 544 - 533    |
|                  | 544 | 146477.644 | 54208.819   | 16.75 | 545 - 544    |
|                  | 545 | 146493.716 | 54213.568   | 3.00  | 546 - 545    |
|                  | 546 | 146496.355 | 54212.133   | 9.43  | 532 - 546    |
|                  |     | 倍面積        | 432.040175  | ㎡     |              |
|                  |     | 面 積        | 216.0200875 | ㎡     |              |
|                  |     | 坪 数        | 65.34       | 坪     | 地 積 216.02 ㎡ |
|                  |     |            |             |       |              |
|                  |     |            |             |       |              |
| 地 番              | 点 番 | X          | Y           | 辺 長   | 測 線          |
| 8号地<br>【302-13】  | 533 | 146480.924 | 54197.730   | 11.35 | 534 - 533    |
|                  | 534 | 146470.031 | 54194.509   | 7.34  | 542 - 534    |
|                  | 542 | 146462.987 | 54192.425   | 11.57 | 543 - 542    |
|                  | 543 | 146459.717 | 54203.532   | 18.69 | 544 - 543    |
|                  | 544 | 146477.644 | 54208.819   | 11.56 | 533 - 544    |
|                  |     | 倍面積        | 432.695184  | ㎡     |              |
|                  |     | 面 積        | 216.3475920 | ㎡     |              |
|                  |     | 坪 数        | 65.44       | 坪     | 地 積 216.34 ㎡ |
|                  |     |            |             |       |              |
|                  |     |            |             |       |              |
| 地 番              | 点 番 | X          | Y           | 辺 長   | 測 線          |
| 9号地<br>【302-15】  | 542 | 146462.987 | 54192.425   | 18.86 | 549 - 542    |
|                  | 549 | 146444.896 | 54187.094   | 9.46  | 550 - 549    |
|                  | 550 | 146442.189 | 54196.163   | 3.01  | 551 - 550    |
|                  | 551 | 146443.638 | 54198.805   | 16.75 | 543 - 551    |
|                  | 543 | 146459.717 | 54203.532   | 11.57 | 542 - 543    |
|                  |     | 倍面積        | 432.909717  | ㎡     |              |
|                  |     | 面 積        | 216.4548585 | ㎡     |              |
|                  |     | 坪 数        | 65.47       | 坪     | 地 積 216.45 ㎡ |
|                  |     |            |             |       |              |
|                  |     |            |             |       |              |
| 地 番              | 点 番 | X          | Y           | 辺 長   | 測 線          |
| 10号地<br>【302-16】 | 535 | 146471.190 | 54184.540   | 2.32  | 536 - 535    |
|                  | 536 | 146468.884 | 54184.211   | 1.25  | 538 - 536    |
|                  | 538 | 146469.061 | 54182.972   | 6.80  | 539 - 538    |
|                  | 539 | 146462.327 | 54182.002   | 13.35 | 562 - 539    |
|                  | 562 | 146449.124 | 54180.024   | 3.00  | 563 - 562    |
|                  | 563 | 146446.548 | 54181.565   | 5.76  | 549 - 563    |
|                  | 549 | 146444.896 | 54187.094   | 18.86 | 542 - 549    |
|                  | 542 | 146462.987 | 54192.425   | 7.34  | 534 - 542    |
|                  | 534 | 146470.031 | 54194.509   | 10.03 | 535 - 534    |
|                  |     | 倍面積        | 467.368575  | ㎡     |              |
|                  |     | 面 積        | 233.6842875 | ㎡     |              |
|                  |     | 坪 数        | 70.68       | 坪     | 地 積 233.68 ㎡ |

\*公 式 A＝1／2Σ（X2－X1）（Y1＋Y2）

| 座 標 求 積 表          |     |            |            |       |             |
|--------------------|-----|------------|------------|-------|-------------|
| 地 番                | 点 番 | X          | Y          | 辺 長   | 測 線         |
| 【302-4】<br>〔公衆用道路〕 | 507 | 146484.314 | 54226.467  | 4.27  | 506 - 507   |
|                    | 506 | 146480.061 | 54226.023  | 1.97  | 505 - 506   |
|                    | 505 | 146478.093 | 54225.899  | 2.58  | 504 - 505   |
|                    | 504 | 146475.571 | 54225.343  | 10.97 | 503 - 504   |
|                    | 503 | 146464.854 | 54222.974  | 4.81  | 502 - 503   |
|                    | 502 | 146460.135 | 54222.020  | 12.94 | 501 - 502   |
|                    | 501 | 146447.448 | 54219.438  | 8.80  | 557 - 501   |
|                    | 557 | 146438.816 | 54217.691  | 2.31  | 556 - 557   |
|                    | 556 | 146436.571 | 54217.139  | 1.95  | 555 - 556   |
|                    | 555 | 146434.729 | 54216.499  | 0.17  | 564 - 555   |
|                    | 564 | 146434.650 | 54216.656  | 1.87  | 15 - 564    |
|                    | 15  | 146436.301 | 54217.552  | 2.46  | 16 - 15     |
|                    | 16  | 146438.670 | 54218.220  | 4.17  | 280 - 16    |
|                    | 280 | 146442.729 | 54219.216  | 22.60 | 281 - 280   |
|                    | 281 | 146464.836 | 54223.937  | 14.91 | 282 - 281   |
|                    | 282 | 146479.383 | 54227.205  | 4.84  | 508 - 282   |
|                    | 508 | 146484.233 | 54227.248  | 0.78  | 507 - 508   |
|                    |     | 倍面積        | 85.524280  | ㎡     |             |
|                    |     | 面 積        | 42.7621400 | ㎡     |             |
|                    |     | 坪 数        | 12.93      | 坪     | 地 積 42.76 ㎡ |

\*公 式 A＝1／2Σ（X2－X1）（Y1＋Y2）

| 座 標 求 積 表          |            |             |           |           |           |        |
|--------------------|------------|-------------|-----------|-----------|-----------|--------|
| 地 番                | 点 番        | X           | Y         | 辺 長       | 測 線       |        |
| 【302-1】<br>〔公衆用道路〕 | 530        | 146503.796  | 54204.590 | 3.28      | 531 - 530 |        |
|                    | 531        | 146500.682  | 54203.558 | 1.71      | 532 - 531 |        |
|                    | 532        | 146499.028  | 54203.087 | 9.43      | 546 - 532 |        |
|                    | 546        | 146496.355  | 54212.133 | 3.00      | 545 - 546 |        |
|                    | 545        | 146493.716  | 54213.568 | 16.75     | 544 - 545 |        |
|                    | 544        | 146477.644  | 54208.819 | 18.69     | 543 - 544 |        |
|                    | 543        | 146459.717  | 54203.532 | 16.75     | 551 - 543 |        |
|                    | 551        | 146443.638  | 54198.805 | 3.01      | 550 - 551 |        |
|                    | 550        | 146442.189  | 54196.163 | 9.46      | 549 - 550 |        |
|                    | 549        | 146444.896  | 54187.094 | 5.76      | 563 - 549 |        |
|                    | 563        | 146446.548  | 54181.565 | 3.00      | 562 - 563 |        |
|                    | 562        | 146449.124  | 54180.024 | 2.23      | 11 - 562  |        |
|                    | 11         | 146446.913  | 54179.708 | 1.52      | 12 - 11   |        |
|                    | 12         | 146445.638  | 54180.552 | 37.69     | 14 - 12   |        |
|                    | 14         | 146434.442  | 54216.543 | 0.23      | 564 - 14  |        |
|                    | 564        | 146434.650  | 54216.656 | 0.17      | 555 - 564 |        |
|                    | 555        | 146434.729  | 54216.499 | 7.57      | 554 - 555 |        |
|                    | 554        | 146438.156  | 54209.739 | 4.91      | 559 - 554 |        |
|                    | 559        | 146439.556  | 54205.027 | 3.00      | 558 - 559 |        |
|                    | 558        | 146442.193  | 54203.594 | 9.61      | 519 - 558 |        |
|                    | 519        | 146451.420  | 54206.300 | 10.80     | 547 - 519 |        |
|                    | 547        | 146461.780  | 54209.355 | 2.84      | 518 - 547 |        |
|                    | 518        | 146463.139  | 54211.856 | 3.00      | 517 - 518 |        |
|                    | 517        | 146462.282  | 54214.734 | 4.01      | 516 - 517 |        |
|                    | 516        | 146466.133  | 54215.882 | 3.02      | 561 - 516 |        |
|                    | 561        | 146466.987  | 54212.985 | 2.83      | 560 - 561 |        |
|                    | 560        | 146469.476  | 54211.636 | 9.73      | 513 - 560 |        |
|                    | 513        | 146478.812  | 54214.385 | 14.04     | 512 - 513 |        |
|                    | 512        | 146492.286  | 54218.357 | 3.01      | 511 - 512 |        |
|                    | 511        | 146493.725  | 54221.002 | 7.30      | 510 - 511 |        |
|                    | 510        | 146491.650  | 54228.006 | 5.04      | 521 - 510 |        |
|                    | 521        | 146496.601  | 54228.974 | 13.41     | 520 - 521 |        |
| 520                | 146500.396 | 54216.107   | 12.00     | 530 - 520 |           |        |
|                    | 倍面積        | 988.607202  | ㎡         |           |           |        |
|                    | 面 積        | 494.3036010 | ㎡         |           |           |        |
|                    | 坪 数        | 149.52      | 坪         | 地 積       | 494.30 ㎡  |        |
| 地 番                | 点 番        | X           | Y         | 辺 長       | 測 線       |        |
| 【302-9】<br>〔用悪水路〕  | 526        | 146509.166  | 54232.738 | 1.57      | 525 - 526 |        |
|                    | 525        | 146507.735  | 54232.082 | 1.66      | 524 - 525 |        |
|                    | 524        | 146506.211  | 54231.412 | 4.03      | 523 - 524 |        |
|                    | 523        | 146502.446  | 54229.948 | 4.73      | 522 - 523 |        |
|                    | 522        | 146497.766  | 54229.200 | 4.71      | 24 - 522  |        |
|                    | 24         | 146502.397  | 54230.106 | 4.01      | 162 - 24  |        |
|                    | 162        | 146506.144  | 54231.550 | 1.67      | 163 - 162 |        |
|                    | 163        | 146507.681  | 54232.220 | 1.58      | 290 - 163 |        |
|                    | 290        | 146509.117  | 54232.892 | 0.16      | 526 - 290 |        |
|                    |            | 倍面積         | 3.046994  | ㎡         |           |        |
|                    |            | 面 積         | 1.5234970 | ㎡         |           |        |
|                    |            | 坪 数         | 0.45      | 坪         | 地 積       | 1.52 ㎡ |
| 地 番                | 点 番        | X           | Y         | 辺 長       | 測 線       |        |
| 【302-14】<br>〔雜種地〕  | 537        | 146471.338  | 54183.301 | 2.30      | 538 - 537 |        |
|                    | 538        | 146469.061  | 54182.972 | 1.25      | 536 - 538 |        |
|                    | 536        | 146468.884  | 54184.211 | 2.32      | 535 - 536 |        |
|                    | 535        | 146471.190  | 54184.540 | 1.24      | 537 - 535 |        |
|                    |            | 倍面積         | 5.785262  | ㎡         |           |        |
|                    | 面 積        | 2.8926310   | ㎡         |           |           |        |
|                    | 坪 数        | 0.87        | 坪         | 地 積       | 2.89 ㎡    |        |