


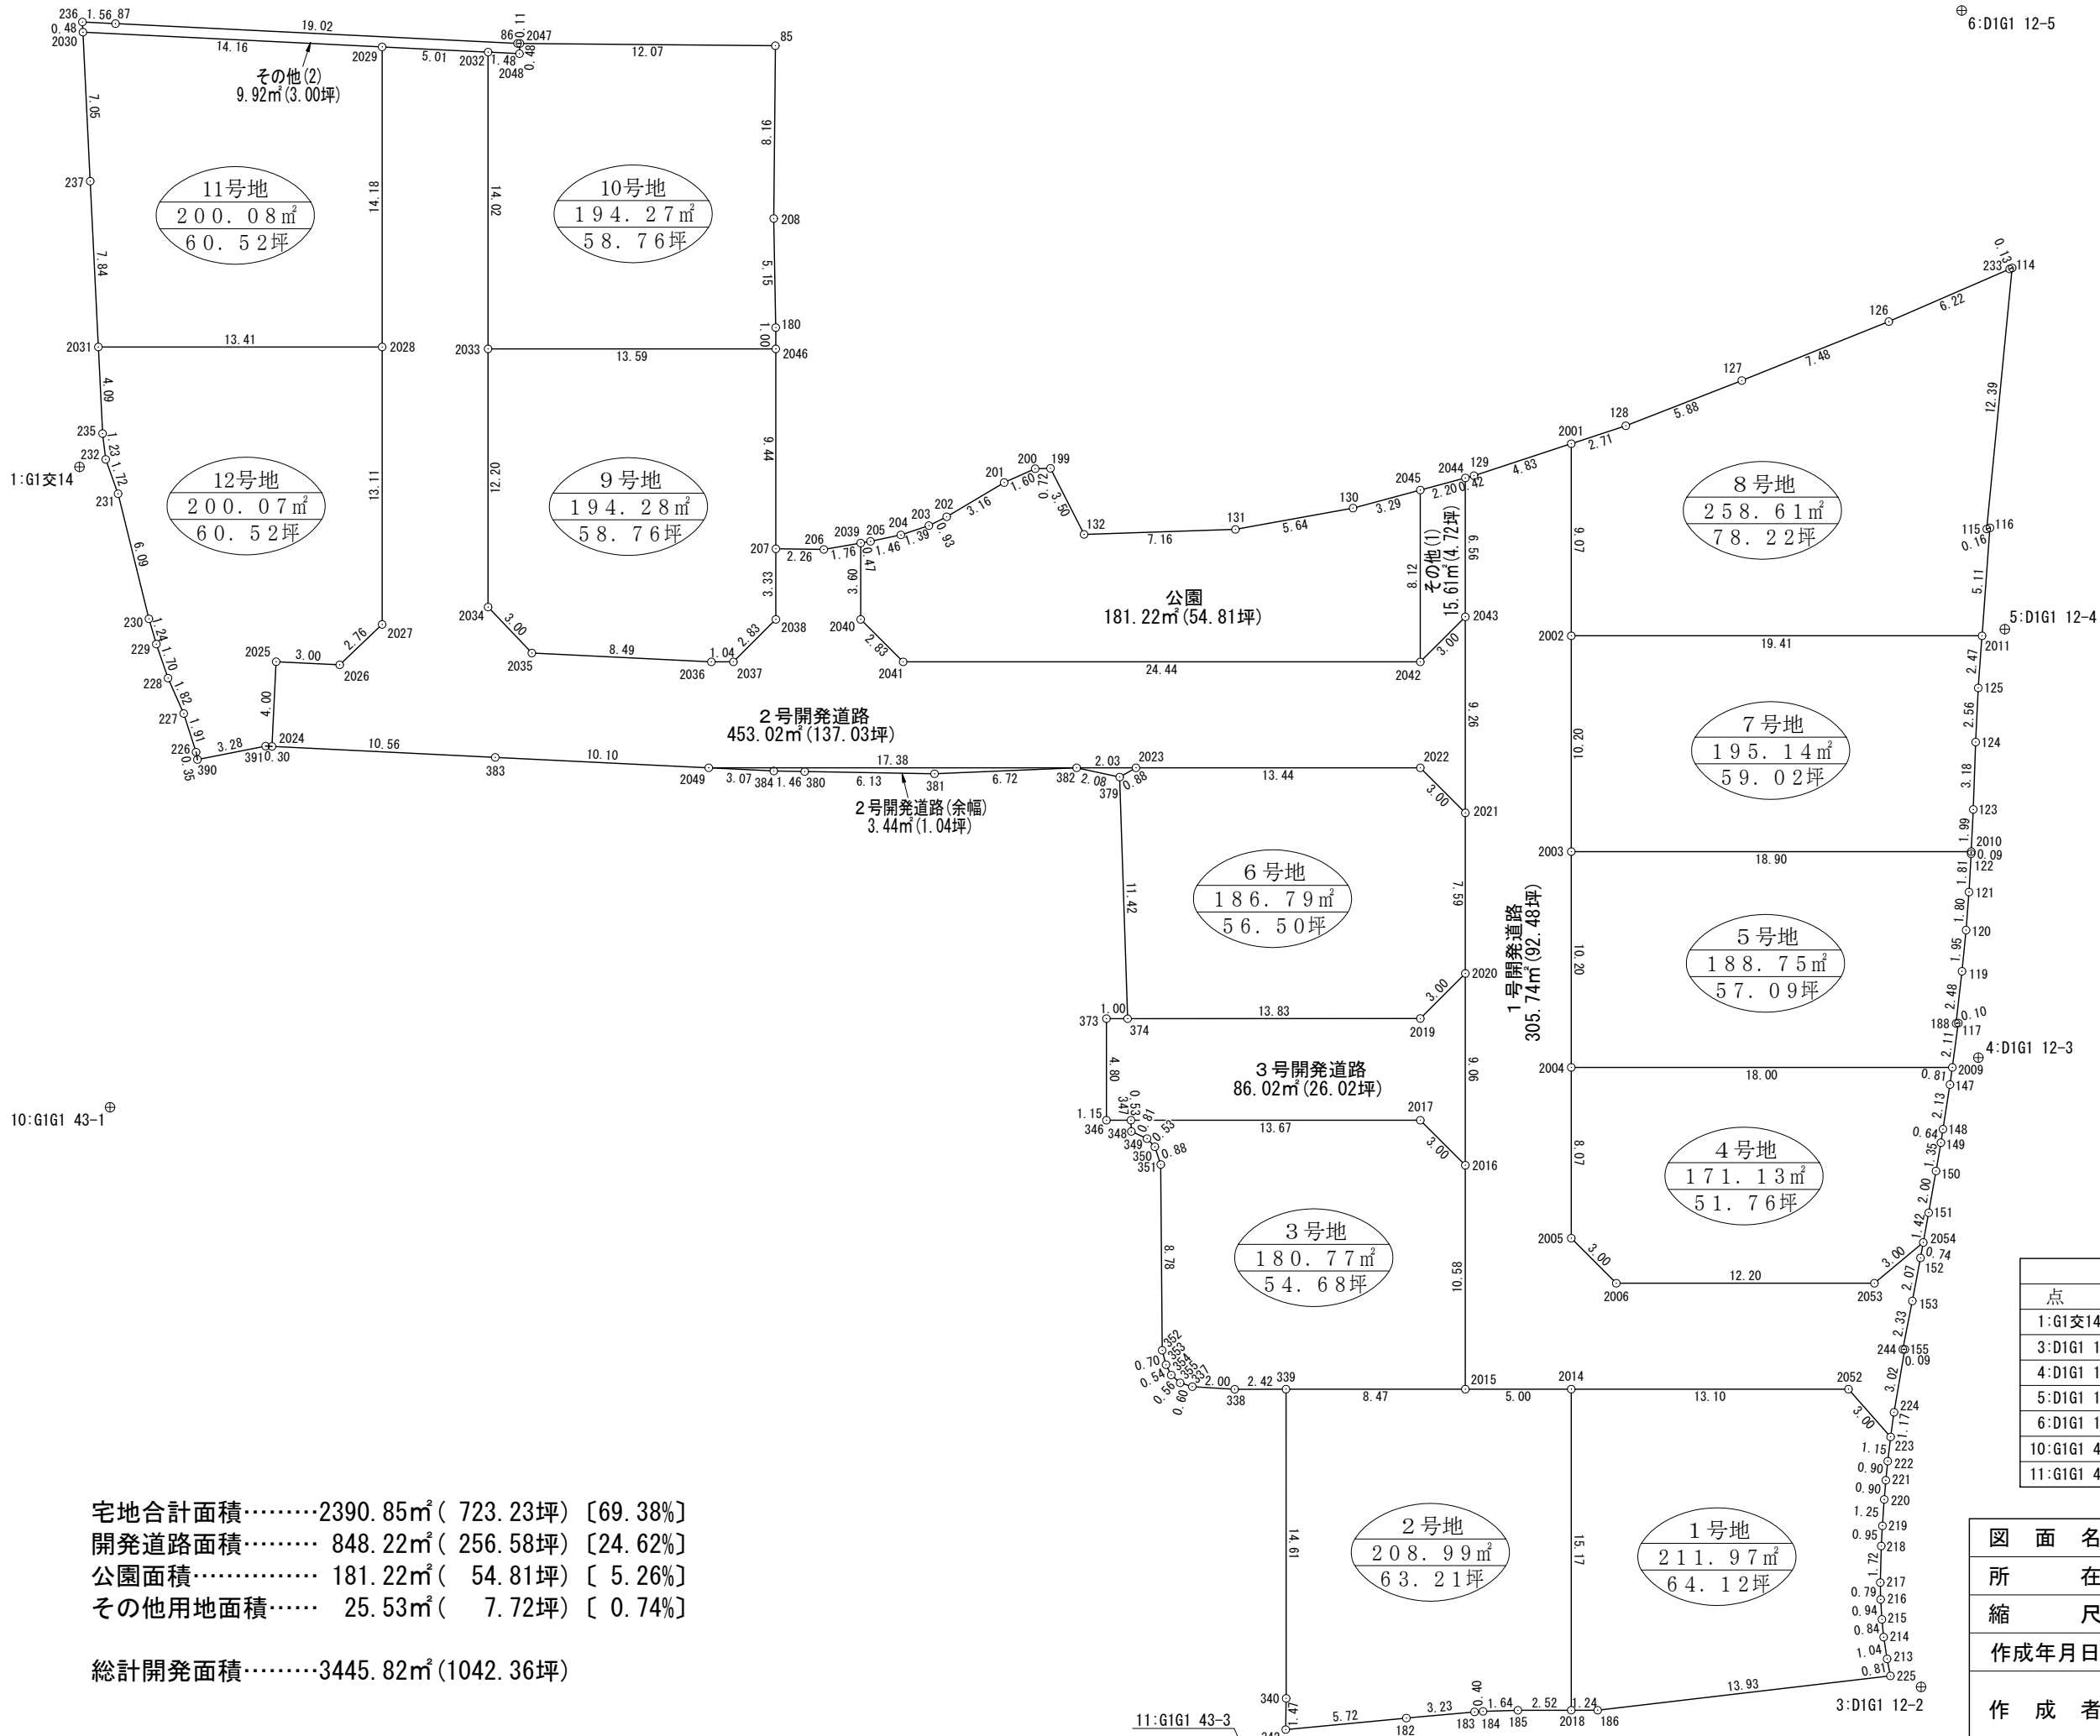

宅地合計面積……………2390.85m²(723.23坪)〔69.38%〕
開発道路面積…………… 848.22m²(256.58坪)〔24.62%〕
公園面積…………… 181.22m²(54.81坪)〔 5.26%〕
その他用地面積……… 25.53m²(7.72坪)〔 0.74%〕

総計開発面積……………3445.82m²(1042.36坪)

座 標 リ ス ト		
点 名	X	Y
1:G1交14	149840.486	57814.492
3:D1G1 12-2	149737.767	57833.209
4:D1G1 12-3	149756.418	57856.533
5:D1G1 12-4	149769.543	57872.003
6:D1G1 12-5	149791.271	57891.679
10:G1G1 43-1	149818.478	57793.666
11:G1G1 43-3	149758.188	57808.630

図 面 名	求 積 図
所 在	高松市牟礼町牟礼字宗時
縮 尺	1/300
作成年月日	令和 6 年 12 月 17 日
作 成 者	香川県高松市牟礼町牟礼2949番地 土地家屋調査士 森 和 夫

座 標 求 積 表					
地 番	点 番	X	Y	辺 長	測 線
1号地	2018	149748.927	57820.960	1.24	186 - 2018
	186	149748.027	57821.825	13.93	225 - 186
	225	149739.173	57832.581	0.81	213 - 225
	213	149739.843	57833.052	1.04	214 - 213
	214	149740.673	57833.680	0.84	215 - 214
	215	149741.314	57834.227	0.94	216 - 215
	216	149742.009	57834.866	0.79	217 - 216
	217	149742.573	57835.431	1.72	218 - 217
	218	149743.739	57836.708	0.95	219 - 218
	219	149744.358	57837.433	1.25	220 - 219
	220	149745.163	57838.392	0.90	221 - 220
	221	149745.735	57839.098	0.90	222 - 221
	222	149746.295	57839.811	1.15	223 - 222
	223	149746.991	57840.732	3.00	2052 - 223
	2052	149749.989	57840.979	13.10	2014 - 2052
	2014	149759.438	57831.903	15.17	2018 - 2014
		倍面積	423.946305	m ²	
		面 積	211.9731525	m ²	
		坪 数	64.12	坪	地 積 211.97 m ²
地 番	点 番	X	Y	辺 長	測 線
2号地	342	149758.027	57810.950	5.72	182 - 342
	182	149754.290	57815.293	3.23	183 - 182
	183	149752.169	57817.736	0.40	184 - 183
	184	149751.897	57818.031	1.64	185 - 184
	185	149750.745	57819.212	2.52	2018 - 185
	2018	149748.927	57820.960	15.17	2014 - 2018
	2014	149759.438	57831.903	5.00	2015 - 2014
	2015	149763.050	57828.433	8.47	339 - 2015
	339	149769.162	57822.562	14.61	340 - 339
	340	149759.033	57812.028	1.47	342 - 340
		倍面積	417.990231	m ²	
		面 積	208.9951155	m ²	
		坪 数	63.21	坪	地 積 208.99 m ²
地 番	点 番	X	Y	辺 長	測 線
3号地	337	149772.440	57819.580	2.00	338 - 337
	338	149770.908	57820.879	2.42	339 - 338
	339	149769.162	57822.562	8.47	2015 - 339
	2015	149763.050	57828.433	10.58	2016 - 2015
	2016	149770.382	57836.067	3.00	2017 - 2016
	2017	149773.390	57836.127	13.67	347 - 2017
	347	149783.254	57826.652	0.53	348 - 347
	348	149782.874	57826.282	0.81	349 - 348
	349	149782.104	57826.552	0.53	350 - 349
	350	149781.571	57826.530	0.88	351 - 350
	351	149780.789	57826.119	8.78	352 - 351
	352	149774.657	57819.832	0.70	353 - 352
	353	149774.054	57819.466	0.54	354 - 353
	354	149773.539	57819.287	0.56	355 - 354
	355	149772.977	57819.312	0.60	337 - 355
		倍面積	361.548007	m ²	
		面 積	180.7740035	m ²	
		坪 数	54.68	坪	地 積 180.77 m ²
地 番	点 番	X	Y	辺 長	測 線
4号地	2005	149764.381	57837.048	3.00	2006 - 2005
	2006	149761.373	57836.988	12.20	2053 - 2006
	2053	149752.575	57845.440	3.00	2054 - 2053
	2054	149752.244	57848.429	1.42	151 - 2054
	151	149753.032	57849.620	2.00	150 - 151
	150	149754.151	57851.284	1.35	149 - 150
	149	149754.909	57852.407	0.64	148 - 149
	148	149755.284	57852.936	2.13	147 - 148
	147	149756.503	57854.685	0.81	2009 - 147
	2009	149756.986	57855.346	18.00	2004 - 2009
	2004	149769.973	57842.870	8.07	2005 - 2004
		倍面積	342.267828	m ²	
		面 積	171.1339140	m ²	
		坪 数	51.76	坪	地 積 171.13 m ²
*公 式 A＝1／2 Σ（X 2－X 1）（Y 1＋Y 2）					

座 標 求 積 表					
地 番	点 番	X	Y	辺 長	測 線
5号地	2004	149769.973	57842.870	18.00	2009 - 2004
	2009	149756.986	57855.346	2.11	117 - 2009
	117	149758.235	57857.058	0.10	188 - 117
	188	149758.297	57856.968	2.48	119 - 188
	119	149759.803	57858.940	1.95	120 - 119
	120	149761.013	57860.478	1.80	121 - 120
	121	149762.158	57861.869	1.81	122 - 121
	122	149763.341	57863.247	0.09	2010 - 122
	2010	149763.406	57863.322	18.90	2003 - 2010
	2003	149777.040	57850.226	10.20	2004 - 2003
		倍面積	377.514772	m ²	
		面 積	188.7573860	m ²	
		坪 数	57.09	坪	地 積 188.75 m ²
地 番	点 番	X	Y	辺 長	測 線
6号地	374	149786.692	57830.005	13.83	2019 - 374
	2019	149776.721	57839.595	3.00	2020 - 2019
	2020	149776.660	57842.602	7.59	2021 - 2020
	2021	149781.921	57848.079	3.00	2022 - 2021
	2022	149784.929	57848.140	13.44	2023 - 2022
	2023	149794.622	57838.828	0.88	379 - 2023
	379	149794.874	57837.980	11.42	374 - 379
		倍面積	373.587046	m ²	
		面 積	186.7935230	m ²	
		坪 数	56.50	坪	地 積 186.79 m ²
地 番	点 番	X	Y	辺 長	測 線
7号地	2003	149777.040	57850.226	18.90	2010 - 2003
	2010	149763.406	57863.322	1.99	123 - 2010
	123	149764.718	57864.827	3.18	124 - 123
	124	149766.841	57867.200	2.56	125 - 124
	125	149768.527	57869.130	2.47	2011 - 125
	2011	149770.104	57871.032	19.41	2002 - 2011
	2002	149784.106	57857.582	10.20	2003 - 2002
		倍面積	390.281131	m ²	
		面 積	195.1405655	m ²	
		坪 数	59.02	坪	地 積 195.14 m ²
地 番	点 番	X	Y	辺 長	測 線
8号地	2002	149784.106	57857.582	19.41	2011 - 2002
	2011	149770.104	57871.032	5.11	116 - 2011
	116	149773.369	57874.971	0.16	115 - 116
	115	149773.441	57874.826	12.39	114 - 115
	114	149781.122	57884.559	0.13	233 - 114
	233	149781.173	57884.438	6.22	126 - 233
	126	149783.570	57878.689	7.48	127 - 126
	127	149786.651	57871.865	5.88	128 - 127
	128	149789.124	57866.526	2.71	2001 - 128
	2001	149790.396	57864.130	9.07	2002 - 2001
		倍面積	517.226171	m ²	
		面 積	258.6130855	m ²	
		坪 数	78.22	坪	地 積 258.61 m ²
地 番	点 番	X	Y	辺 長	測 線
9号地	2033	149830.422	57831.894	12.20	2034 - 2033
	2034	149821.969	57823.094	3.00	2035 - 2034
	2035	149818.971	57822.960	8.49	2036 - 2035
	2036	149812.565	57828.537	1.04	2037 - 2036
	2037	149811.814	57829.259	2.83	2038 - 2037
	2038	149811.756	57832.098	3.33	207 - 2038
	207	149814.067	57834.503	9.44	2046 - 207
	2046	149820.615	57841.313	13.59	2033 - 2046
		倍面積	388.562388	m ²	
		面 積	194.2811940	m ²	
		坪 数	58.76	坪	地 積 194.28 m ²
*公 式 A＝1／2 Σ（X 2－X 1）（Y 1＋Y 2）					

座 標 求 積 表						
地 番	点 番	X	Y	辺 長	測 線	
10号地	2033	149830.422	57831.894	13.59	2046 - 2033	
	2046	149820.615	57841.313	1.00	180 - 2046	
	180	149821.315	57842.041	5.15	208 - 180	
	208	149824.955	57845.691	8.16	85 - 208	
	85	149830.556	57851.635	12.07	2047 - 85	
	2047	149839.338	57843.350	0.48	2048 - 2047	
	2048	149839.019	57842.984	1.48	2032 - 2048	
	2032	149840.139	57842.010	14.02	2033 - 2032	
		倍面積	388.559993	m ²		
	面 積	194.2799965	m ²			
	坪 数	58.76	坪	地 積	194.27 m ²	
地 番	点 番	X	Y	辺 長	測 線	
11号地	2030	149854.603	57829.423	7.05	237 - 2030	
	237	149849.476	57824.583	7.84	2031 - 237	
	2031	149843.770	57819.198	13.41	2028 - 2031	
	2028	149834.096	57828.490	14.18	2029 - 2028	
	2029	149843.921	57838.718	14.16	2030 - 2029	
		倍面積	400.163902	m ²		
		面 積	200.0819510	m ²		
	坪 数	60.52	坪	地 積	200.08 m ²	
地 番	点 番	X	Y	辺 長	測 線	
12号地	2031	149843.770	57819.198	4.09	235 - 2031	
	235	149840.791	57816.386	1.23	232 - 235	
	232	149839.839	57815.607	1.72	231 - 232	
	231	149838.294	57814.842	6.09	230 - 231	
	230	149833.145	57811.588	1.24	229 - 230	
	229	149832.067	57810.971	1.70	228 - 229	
	228	149830.553	57810.192	1.82	227 - 228	
	227	149828.859	57809.500	1.91	226 - 227	
	226	149827.174	57808.589	0.35	390 - 226	
	390	149826.884	57808.380	3.28	391 - 390	
	391	149825.001	57811.071	0.30	2024 - 391	
	2024	149824.773	57811.269	4.00	2025 - 2024	
	2025	149827.405	57814.292	3.00	2026 - 2025	
	2026	149825.136	57816.267	2.76	2027 - 2026	
	2027	149825.013	57819.034	13.11	2028 - 2027	
	2028	149834.096	57828.490	13.41	2031 - 2028	
	倍面積	400.158155	m ²			
	面 積	200.0790775	m ²			
	坪 数	60.52	坪	地 積	200.07 m ²	

座 標 求 積 表					
地 番	点 番	X	Y	辺 長	測 線
1 号開発道路	2054	149752.244	57848.429	3.00	2053 - 2054
	2053	149752.575	57845.440	12.20	2006 - 2053
	2006	149761.373	57836.988	3.00	2005 - 2006
	2005	149764.381	57837.048	8.07	2004 - 2005
	2004	149769.973	57842.870	10.20	2003 - 2004
	2003	149777.040	57850.226	10.20	2002 - 2003
	2002	149784.106	57857.582	9.07	2001 - 2002
	2001	149790.396	57864.130	4.83	129 - 2001
	129	149792.665	57859.856	0.42	2044 - 129
	2044	149792.885	57859.492	6.56	2043 - 2044
	2043	149788.337	57854.759	9.26	2021 - 2043
	2021	149781.921	57848.079	7.59	2020 - 2021
	2020	149776.660	57842.602	9.06	2016 - 2020
	2016	149770.382	57836.067	10.58	2015 - 2016
	2015	149763.050	57828.433	5.00	2014 - 2015
	2014	149759.438	57831.903	13.10	2052 - 2014
	2052	149749.989	57840.979	3.00	223 - 2052
	223	149746.991	57840.732	1.17	224 - 223
	224	149747.681	57841.682	3.02	155 - 224
	155	149749.372	57844.186	0.09	244 - 155
	244	149749.440	57844.116	2.33	153 - 244
	153	149750.702	57846.077	2.07	152 - 153
	152	149751.834	57847.811	0.74	2054 - 152
		倍面積	611.482020	m ²	
		面 積	305.7410100	m ²	
		坪 数	92.48	坪	地 積 305.74 m ²
地 番	点 番	X	Y	辺 長	測 線
2 号開発道路	2043	149788.337	57854.759	3.00	2042 - 2043
	2042	149788.398	57851.751	24.44	2041 - 2042
	2041	149806.027	57834.817	2.83	2040 - 2041
	2040	149808.866	57834.874	3.60	2039 - 2040
	2039	149811.365	57837.476	1.76	206 - 2039
	206	149812.412	57836.052	2.26	207 - 206
	207	149814.067	57834.503	3.33	2038 - 207
	2038	149811.756	57832.098	2.83	2037 - 2038
	2037	149811.814	57829.259	1.04	2036 - 2037
	2036	149812.565	57828.537	8.49	2035 - 2036
	2035	149818.971	57822.960	3.00	2034 - 2035
	2034	149821.969	57823.094	12.20	2033 - 2034
	2033	149830.422	57831.894	14.02	2032 - 2033
	2032	149840.139	57842.010	5.01	2029 - 2032
	2029	149843.921	57838.718	14.18	2028 - 2029
	2028	149834.096	57828.490	13.11	2027 - 2028
	2027	149825.013	57819.034	2.76	2026 - 2027
	2026	149825.136	57816.267	3.00	2025 - 2026
	2025	149827.405	57814.292	4.00	2024 - 2025
	2024	149824.773	57811.269	10.56	383 - 2024
	383	149816.804	57818.206	10.10	2049 - 383
	2049	149809.184	57824.841	17.38	382 - 2049
	382	149796.645	57836.885	2.80	2023 - 382
	2023	149794.622	57838.828	13.44	2022 - 2023
	2022	149784.929	57848.140	3.00	2021 - 2022
	2021	149781.921	57848.079	9.26	2043 - 2021
		倍面積	906.044069	m ²	
		面 積	453.0220345	m ²	
		坪 数	137.03	坪	地 積 453.02 m ²
地 番	点 番	X	Y	辺 長	測 線
2 号開発道路(余幅)	2049	149809.184	57824.841	3.07	384 - 2049
	384	149806.863	57826.861	1.46	380 - 384
	380	149805.791	57827.855	6.13	381 - 380
	381	149801.292	57832.030	6.72	382 - 381
	382	149796.645	57836.885	2.08	379 - 382
	379	149794.874	57837.980	0.88	2023 - 379
	2023	149794.622	57838.828	2.80	382 - 2023
	382	149796.645	57836.885	17.38	2049 - 382
		倍面積	6.881668	m ²	
		面 積	3.4408340	m ²	
		坪 数	1.04	坪	地 積 3.44 m ²
*公 式 A=1／2 Σ (X 2－X 1) (Y 1＋Y 2)					

座 標 求 積 表					
地 番	点 番	X	Y	辺 長	測 線
3 号開発道路	2020	149776.660	57842.602	3.00	2019 - 2020
	2019	149776.721	57839.595	13.83	374 - 2019
	374	149786.692	57830.005	1.00	373 - 374
	373	149787.415	57829.312	4.80	346 - 373
	346	149784.089	57825.850	1.15	347 - 346
	347	149783.254	57826.652	13.67	2017 - 347
	2017	149773.390	57836.127	3.00	2016 - 2017
	2016	149770.382	57836.067	9.06	2020 - 2016
		倍面積	172.046200	m ²	
		面 積	86.0231000	m ²	
		坪 数	26.02	坪	地 積 86.02 m ²
地 番	点 番	X	Y	辺 長	測 線
公園	2039	149811.365	57837.476	3.60	2040 - 2039
	2040	149808.866	57834.874	2.83	2041 - 2040
	2041	149806.027	57834.817	24.44	2042 - 2041
	2042	149788.398	57851.751	8.12	2045 - 2042
	2045	149794.023	57857.607	3.29	130 - 2045
	130	149795.726	57854.789	5.64	131 - 130
	131	149799.037	57850.213	7.16	132 - 131
	132	149804.034	57845.085	3.50	199 - 132
	199	149807.341	57846.237	0.72	200 - 199
	200	149807.851	57845.723	1.60	201 - 200
	201	149808.454	57844.235	3.16	202 - 201
	202	149809.292	57841.188	0.93	203 - 202
	203	149809.610	57840.304	1.39	204 - 203
	204	149810.262	57839.069	1.46	205 - 204
	205	149811.085	57837.857	0.47	2039 - 205
		倍面積	362.451787	m ²	
		面 積	181.2258935	m ²	
		坪 数	54.81	坪	地 積 181.22 m ²
地 番	点 番	X	Y	辺 長	測 線
その他(1)	2042	149788.398	57851.751	3.00	2043 - 2042
	2043	149788.337	57854.759	6.56	2044 - 2043
	2044	149792.885	57859.492	2.20	2045 - 2044
	2045	149794.023	57857.607	8.12	2042 - 2045
		倍面積	31.236350	m ²	
		面 積	15.6181750	m ²	
		坪 数	4.72	坪	地 積 15.61 m ²
地 番	点 番	X	Y	辺 長	測 線
その他(2)	2030	149854.603	57829.423	14.16	2029 - 2030
	2029	149843.921	57838.718	5.01	2032 - 2029
	2032	149840.139	57842.010	1.48	2048 - 2032
	2048	149839.019	57842.984	0.48	2047 - 2048
	2047	149839.338	57843.350	0.11	86 - 2047
	86	149839.421	57843.271	19.02	87 - 86
	87	149853.772	57830.782	1.56	236 - 87
	236	149854.954	57829.754	0.48	2030 - 236
		倍面積	19.858379	m ²	
		面 積	9.9291895	m ²	
		坪 数	3.00	坪	地 積 9.92 m ²
*公 式 A=1／2 Σ (X 2－X 1) (Y 1＋Y 2)					

図 面 名	座 標 求 積 表 (2-2)
所 在	高松市牟礼町牟礼字宗時
作成年月日	令和 6 年 12 月 17 日
作 成 者	香川県高松市牟礼町牟礼2949番地 土地家屋調査士 森 和 夫