
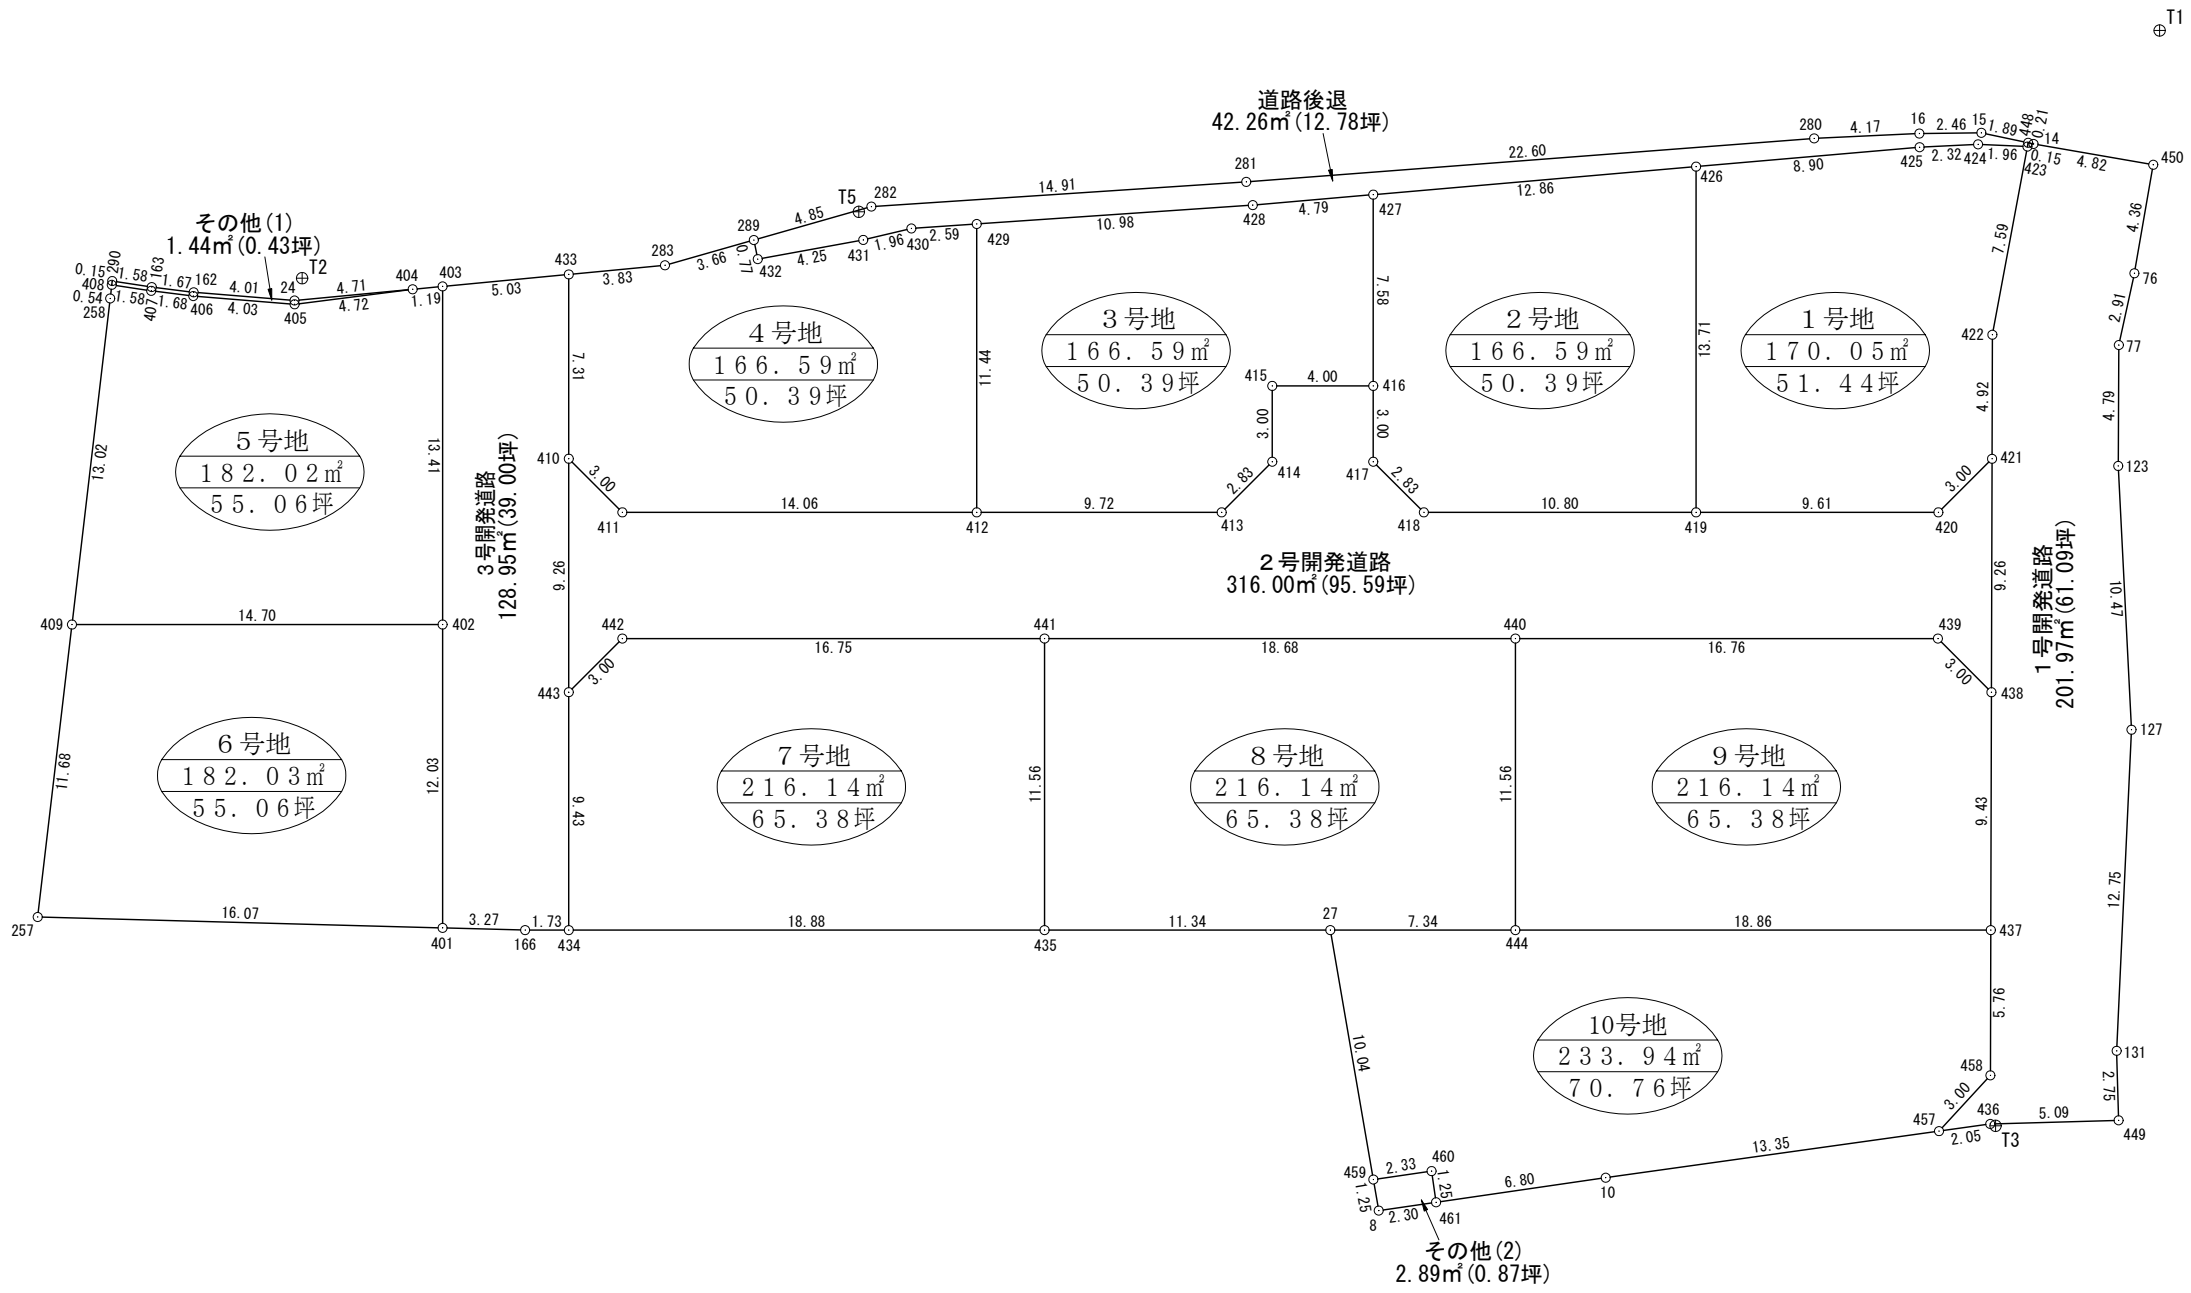


座 標 リ ス ト		
点 名	X	Y
T1	146428.368	54219.444
T2	146501.857	54230.870
T3	146446.905	54179.604
T5	146479.919	54227.146

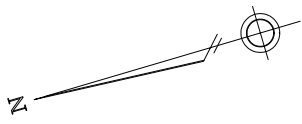

宅地合計面積……………1916.23㎡(579.65坪)〔73.43%〕
道路面積…………… 646.92㎡(195.69坪)〔24.79%〕
その他用地面積……… 46.59㎡(14.09坪)〔 1.78%〕

総計開発面積……………2609.74㎡(789.44坪)

図 面 名	求 積 図
所 在	高松市春日町字南免
縮 尺	1/300
作成年月日	令和 7 年 1 月 27 日
作 成 者	香川県高松市牟礼町牟礼2949番地 土地家屋調査士 森 和 夫

座 標 求 積 表					
地 番	点 番	X	Y	辺 長	測 線
1号地	419	146451.421	54206.312	9.61	420 - 419
	420	146442.196	54203.591	3.00	421 - 420
	421	146439.553	54205.026	4.92	422 - 421
	422	146438.148	54209.744	7.59	423 - 422
	423	146434.702	54216.511	1.96	424 - 423
	424	146436.556	54217.150	2.32	425 - 424
	425	146438.814	54217.697	8.90	426 - 425
	426	146447.541	54219.468	13.71	419 - 426
	倍面積		340.100889	m ²	
	面 積		170.0504445	m ²	
	坪 数		51.44	坪	地 積 170.05 m ²
地 番	点 番	X	Y	辺 長	測 線
2号地	417	146463.142	54211.861	2.83	418 - 417
	418	146461.784	54209.367	10.80	419 - 418
	419	146451.421	54206.312	13.71	426 - 419
	426	146447.541	54219.468	12.86	427 - 426
	427	146460.144	54222.025	7.58	416 - 427
	416	146462.291	54214.747	3.00	417 - 416
	倍面積		333.193670	m ²	
	面 積		166.5968350	m ²	
	坪 数		50.39	坪	地 積 166.59 m ²
地 番	点 番	X	Y	辺 長	測 線
3号地	412	146478.804	54214.387	9.72	413 - 412
	413	146469.480	54211.637	2.83	414 - 413
	414	146466.986	54212.995	3.00	415 - 414
	415	146466.135	54215.880	4.00	416 - 415
	416	146462.291	54214.747	7.58	427 - 416
	427	146460.144	54222.025	4.79	428 - 427
	428	146464.848	54222.980	10.98	429 - 428
	429	146475.568	54225.360	11.44	412 - 429
	倍面積		333.197331	m ²	
	面 積		166.5986655	m ²	
	坪 数		50.39	坪	地 積 166.59 m ²
地 番	点 番	X	Y	辺 長	測 線
4号地	410	146493.732	54221.006	3.00	411 - 410
	411	146492.293	54218.364	14.06	412 - 411
	412	146478.804	54214.387	11.44	429 - 412
	429	146475.568	54225.360	2.59	430 - 429
	430	146478.105	54225.923	1.96	431 - 430
	431	146480.067	54226.027	4.25	432 - 431
	432	146484.298	54226.481	0.77	289 - 432
	289	146484.233	54227.250	3.66	283 - 289
	283	146487.899	54227.288	3.83	433 - 283
	433	146491.663	54228.020	7.31	410 - 433
	倍面積		333.197157	m ²	
	面 積		166.5985785	m ²	
	坪 数		50.39	坪	地 積 166.59 m ²
地 番	点 番	X	Y	辺 長	測 線
5号地	409	146514.504	54220.273	14.70	402 - 409
	402	146500.396	54216.112	13.41	403 - 402
	403	146496.602	54228.980	1.19	404 - 403
	404	146497.773	54229.207	4.72	405 - 404
	405	146502.436	54229.961	4.03	406 - 405
	406	146506.201	54231.411	1.68	407 - 406
	407	146507.742	54232.083	1.58	408 - 407
	408	146509.176	54232.754	0.54	258 - 408
	258	146509.390	54232.253	13.02	409 - 258
	倍面積		364.054287	m ²	
	面 積		182.0271435	m ²	
	坪 数		55.06	坪	地 積 182.02 m ²
地 番	点 番	X	Y	辺 長	測 線

*公 式 A＝1／2 Σ（X 2－X 1）（Y 1＋Y 2）

座 標 求 積 表					
地 番	点 番	X	Y	辺 長	測 線
6号地	257	146519.091	54209.527	16.07	401 - 257
	401	146503.800	54204.569	12.03	402 - 401
	402	146500.396	54216.112	14.70	409 - 402
	409	146514.504	54220.273	11.68	257 - 409
	倍面積		364.072120	m ²	
	面 積		182.0360600	m ²	
	坪 数		55.06	坪	地 積 182.03 m ²
地 番	点 番	X	Y	辺 長	測 線
7号地	434	146499.021	54203.068	18.88	435 - 434
	435	146480.910	54197.727	11.56	441 - 435
	441	146477.639	54208.822	16.75	442 - 441
	442	146493.710	54213.561	3.00	443 - 442
	443	146496.351	54212.122	9.43	434 - 443
	倍面積		432.283272	m ²	
	面 積		216.1416360	m ²	
	坪 数		65.38	坪	地 積 216.14 m ²
地 番	点 番	X	Y	辺 長	測 線
8号地	435	146480.910	54197.727	11.34	27 - 435
	27	146470.032	54194.519	7.34	444 - 27
	444	146462.987	54192.442	11.56	440 - 444
	440	146459.715	54203.536	18.68	441 - 440
	441	146477.639	54208.822	11.56	435 - 441
	倍面積		432.294322	m ²	
	面 積		216.1471610	m ²	
	坪 数		65.38	坪	地 積 216.14 m ²
地 番	点 番	X	Y	辺 長	測 線
9号地	444	146462.987	54192.442	18.86	437 - 444
	437	146444.890	54187.105	9.43	438 - 437
	438	146442.196	54196.150	3.00	439 - 438
	439	146443.631	54198.793	16.76	440 - 439
	440	146459.715	54203.536	11.56	444 - 440
	倍面積		432.291828	m ²	
	面 積		216.1459140	m ²	
	坪 数		65.38	坪	地 積 216.14 m ²
地 番	点 番	X	Y	辺 長	測 線
10号地	459	146471.193	54184.544	2.33	460 - 459
	460	146468.882	54184.211	1.25	461 - 460
	461	146469.061	54182.974	6.80	10 - 461
	10	146462.328	54182.005	13.35	457 - 10
	457	146449.117	54180.037	3.00	458 - 457
	458	146446.535	54181.582	5.76	437 - 458
	437	146444.890	54187.105	18.86	444 - 437
	444	146462.987	54192.442	7.34	27 - 444
	27	146470.032	54194.519	10.04	459 - 27
	倍面積		467.896915	m ²	
	面 積		233.9484575	m ²	
	坪 数		70.76	坪	地 積 233.94 m ²
地 番	点 番	X	Y	辺 長	測 線

*公 式 A＝1／2 Σ（X 2－X 1）（Y 1＋Y 2）

図 面 名	座 標 求 積 表 (2-1)
所 在	高松市春日町字南免
作成年月日	令和 7 年 1 月 27 日
作 成 者	香川県高松市牟礼町牟礼2949番地 土地家屋調査士 森 和 夫

座 標 求 積 表					
地 番	点 番	X	Y	辺 長	測 線
1号開発道路	448	146434.633	54216.647	0.15	423 - 448
	423	146434.702	54216.511	7.59	422 - 423
	422	146438.148	54209.744	4.92	421 - 422
	421	146439.553	54205.026	9.26	438 - 421
	438	146442.196	54196.150	9.43	437 - 438
	437	146444.890	54187.105	5.76	458 - 437
	458	146446.535	54181.582	3.00	457 - 458
	457	146449.117	54180.037	2.05	436 - 457
	436	146447.085	54179.734	5.09	449 - 436
	449	146442.159	54178.431	2.75	131 - 449
	131	146441.454	54181.098	12.75	127 - 131
	127	146437.285	54193.151	10.47	123 - 127
	123	146434.830	54203.338	4.79	77 - 123
	77	146433.451	54207.932	2.91	76 - 77
	76	146432.052	54210.489	4.36	450 - 76
	450	146430.117	54214.407	4.82	14 - 450
	14	146434.442	54216.543	0.21	448 - 14
		倍面積	403.945981	m ²	
		面 積	201.9729905	m ²	
		坪 数	61.09	坪	地 積 201.97 m ²
地 番	点 番	X	Y	辺 長	測 線
2号開発道路	421	146439.553	54205.026	3.00	420 - 421
	420	146442.196	54203.591	9.61	419 - 420
	419	146451.421	54206.312	10.80	418 - 419
	418	146461.784	54209.367	2.83	417 - 418
	417	146463.142	54211.861	3.00	416 - 417
	416	146462.291	54214.747	4.00	415 - 416
	415	146466.135	54215.880	3.00	414 - 415
	414	146466.986	54212.995	2.83	413 - 414
	413	146469.480	54211.637	9.72	412 - 413
	412	146478.804	54214.387	14.06	411 - 412
	411	146492.293	54218.364	3.00	410 - 411
	410	146493.732	54221.006	9.26	443 - 410
	443	146496.351	54212.122	3.00	442 - 443
	442	146493.710	54213.561	16.75	441 - 442
	441	146477.639	54208.822	18.68	440 - 441
	440	146459.715	54203.536	16.76	439 - 440
	439	146443.631	54198.793	3.00	438 - 439
	438	146442.196	54196.150	9.26	421 - 438
		倍面積	632.010500	m ²	
		面 積	316.0052500	m ²	
		坪 数	95.59	坪	地 積 316.00 m ²
地 番	点 番	X	Y	辺 長	測 線
3号開発道路	403	146496.602	54228.980	13.41	402 - 403
	402	146500.396	54216.112	12.03	401 - 402
	401	146503.800	54204.569	3.27	166 - 401
	166	146500.684	54203.558	1.73	434 - 166
	434	146499.021	54203.068	9.43	443 - 434
	443	146496.351	54212.122	9.26	410 - 443
	410	146493.732	54221.006	7.31	433 - 410
	433	146491.663	54228.020	5.03	403 - 433
		倍面積	257.903076	m ²	
		面 積	128.9515380	m ²	
		坪 数	39.00	坪	地 積 128.95 m ²

*公 式 A=1／2 Σ (X 2－X 1) (Y 1＋Y 2)

座 標 求 積 表					
地 番	点 番	X	Y	辺 長	測 線
道路後退	289	146484.233	54227.250	0.77	432 - 289
	432	146484.298	54226.481	4.25	431 - 432
	431	146480.067	54226.027	1.96	430 - 431
	430	146478.105	54225.923	2.59	429 - 430
	429	146475.568	54225.360	10.98	428 - 429
	428	146464.848	54222.980	4.79	427 - 428
	427	146460.144	54222.025	12.86	426 - 427
	426	146447.541	54219.468	8.90	425 - 426
	425	146438.814	54217.697	2.32	424 - 425
	424	146436.556	54217.150	1.96	423 - 424
	423	146434.702	54216.511	0.15	448 - 423
	448	146434.633	54216.647	1.89	15 - 448
	15	146436.301	54217.552	2.46	16 - 15
	16	146438.670	54218.220	4.17	280 - 16
	280	146442.729	54219.216	22.60	281 - 280
	281	146464.836	54223.937	14.91	282 - 281
	282	146479.383	54227.205	4.85	289 - 282
		倍面積	84.530139	m ²	
		面 積	42.2650695	m ²	
		坪 数	12.78	坪	地 積 42.26 m ²
地 番	点 番	X	Y	辺 長	測 線
その他(1)	408	146509.176	54232.754	1.58	407 - 408
	407	146507.742	54232.083	1.68	406 - 407
	406	146506.201	54231.411	4.03	405 - 406
	405	146502.436	54229.961	4.72	404 - 405
	404	146497.773	54229.207	4.71	24 - 404
	24	146502.397	54230.106	4.01	162 - 24
	162	146506.144	54231.550	1.67	163 - 162
	163	146507.681	54232.220	1.58	290 - 163
	290	146509.117	54232.892	0.15	408 - 290
		倍面積	2.890304	m ²	
		面 積	1.4451520	m ²	
		坪 数	0.43	坪	地 積 1.44 m ²
地 番	点 番	X	Y	辺 長	測 線
その他(2)	8	146471.337	54183.302	2.30	461 - 8
	461	146469.061	54182.974	1.25	460 - 461
	460	146468.882	54184.211	2.33	459 - 460
	459	146471.193	54184.544	1.25	8 - 459
		倍面積	5.792338	m ²	
		面 積	2.8961690	m ²	
		坪 数	0.87	坪	地 積 2.89 m ²

*公 式 A=1／2 Σ (X 2－X 1) (Y 1＋Y 2)

図 面 名	座 標 求 積 表 (2-2)
所 在	高松市春日町字南免
作成年月日	令和 7 年 1 月 27 日
作 成 者	香川県高松市牟礼町牟礼2949番地 土地家屋調査士 森 和 夫