

土地利用計画図

土地の所在
高松市春日町字南免
302番1及び地先市道

凡例


	開発区域
	雨水管(φ400)―VL又は重圧管φ150(i=1.0%)
	量水器(φ13)―PPφ20
	街路灯(T-14)―VL又は重圧管φ150(i=1.0%)
	L型側溝
	VS側溝(T-25)(W=300)
	道路計画高

・支線根開きは4.0mです

電柱案

赤は新設
黒は既設

記号	名称
	電柱
	支線
	支柱
	電線
	引込線

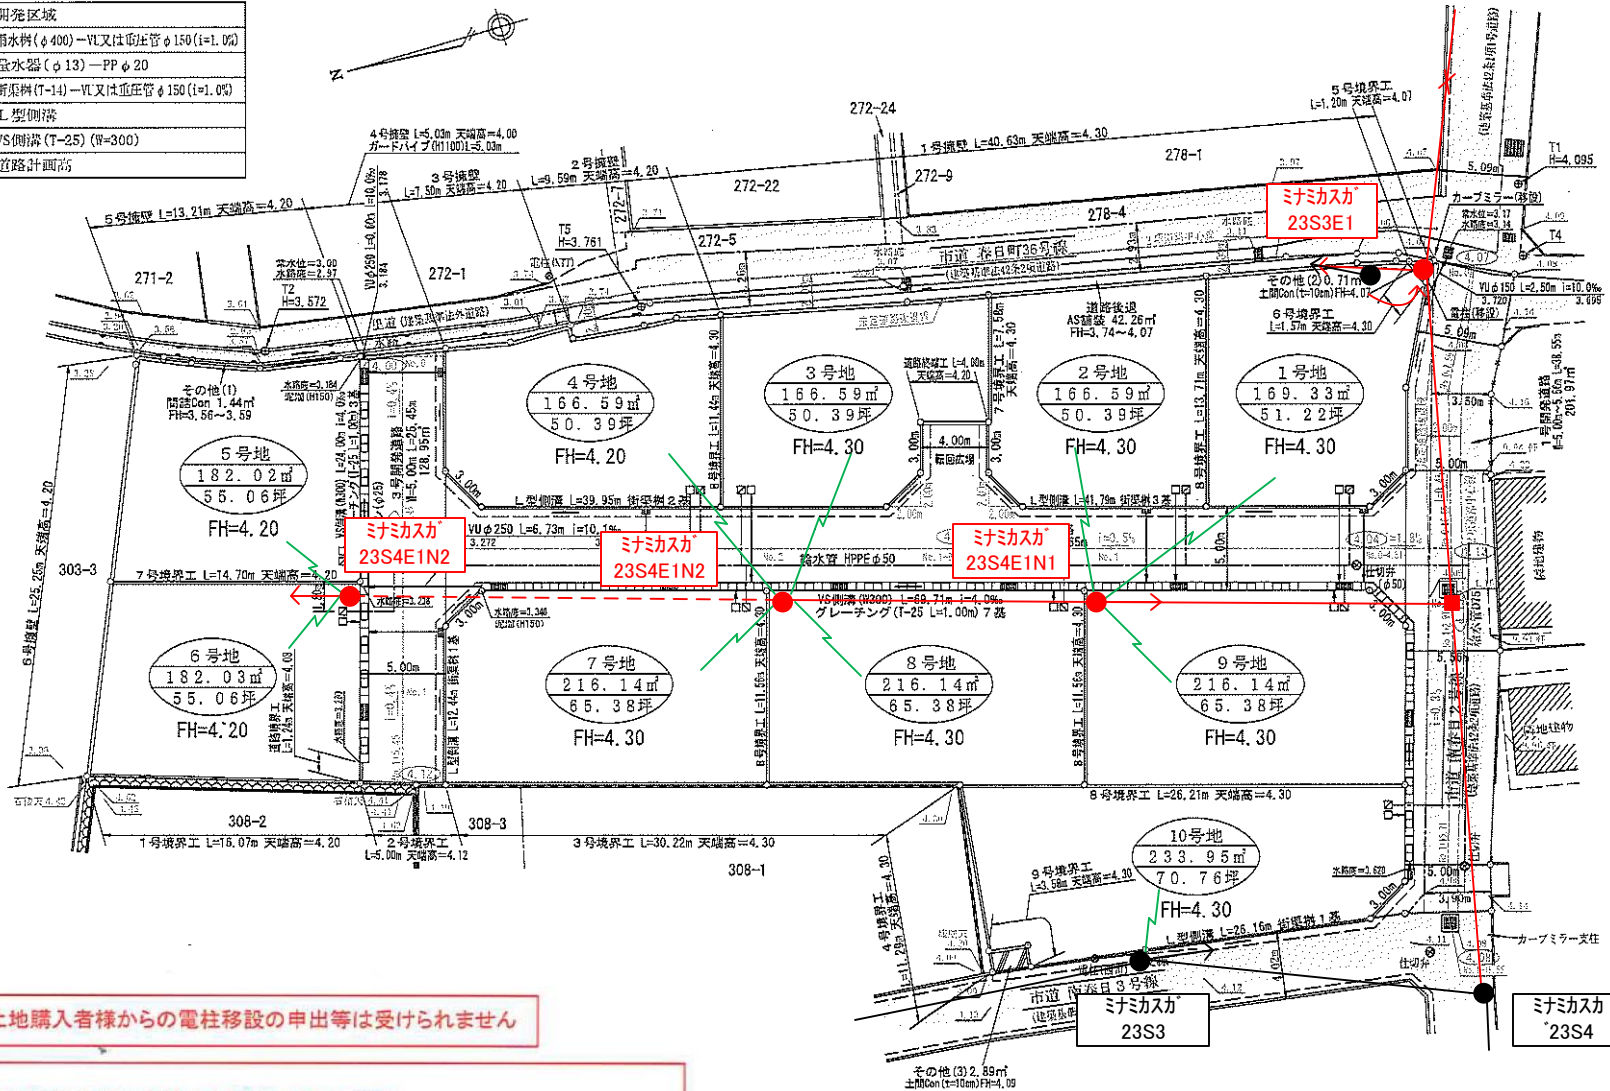

※打合せ後に土地購入者様からの電柱移設の申出等は受けられません

※11号地は南西側に引込受け点が来るようにお願いします。
※その他の号地についても、可能な限り電柱側に引込受け点が来るようにお願いします。

開発許可
年月日
令和
年
月
日

申請者

株式会社マリモハウス
代表取締役 向井芳典

作成者
住所・氏名

高松市牟礼町牟礼二九四九番地
土地家屋調査士
森和夫

②

縮尺

1/300

R7.1.16