


宅地合計面積……………1621.78㎡(490.58坪)〔65.07%〕
道路面積……………804.24㎡(243.28坪)〔32.27%〕
水路用地面積……………32.70㎡(9.89坪)〔1.31%〕
その他用地面積……………33.68㎡(10.18坪)〔1.35%〕

総計開発面積……………2492.40㎡(753.95坪)

図面名	求積図
所在	高松市円座町字上円座
縮尺	1/300
作成年月日	令和7年7月21日
作成者	香川県高松市牟礼町牟礼2949番地 土地家屋調査士 森 和 夫

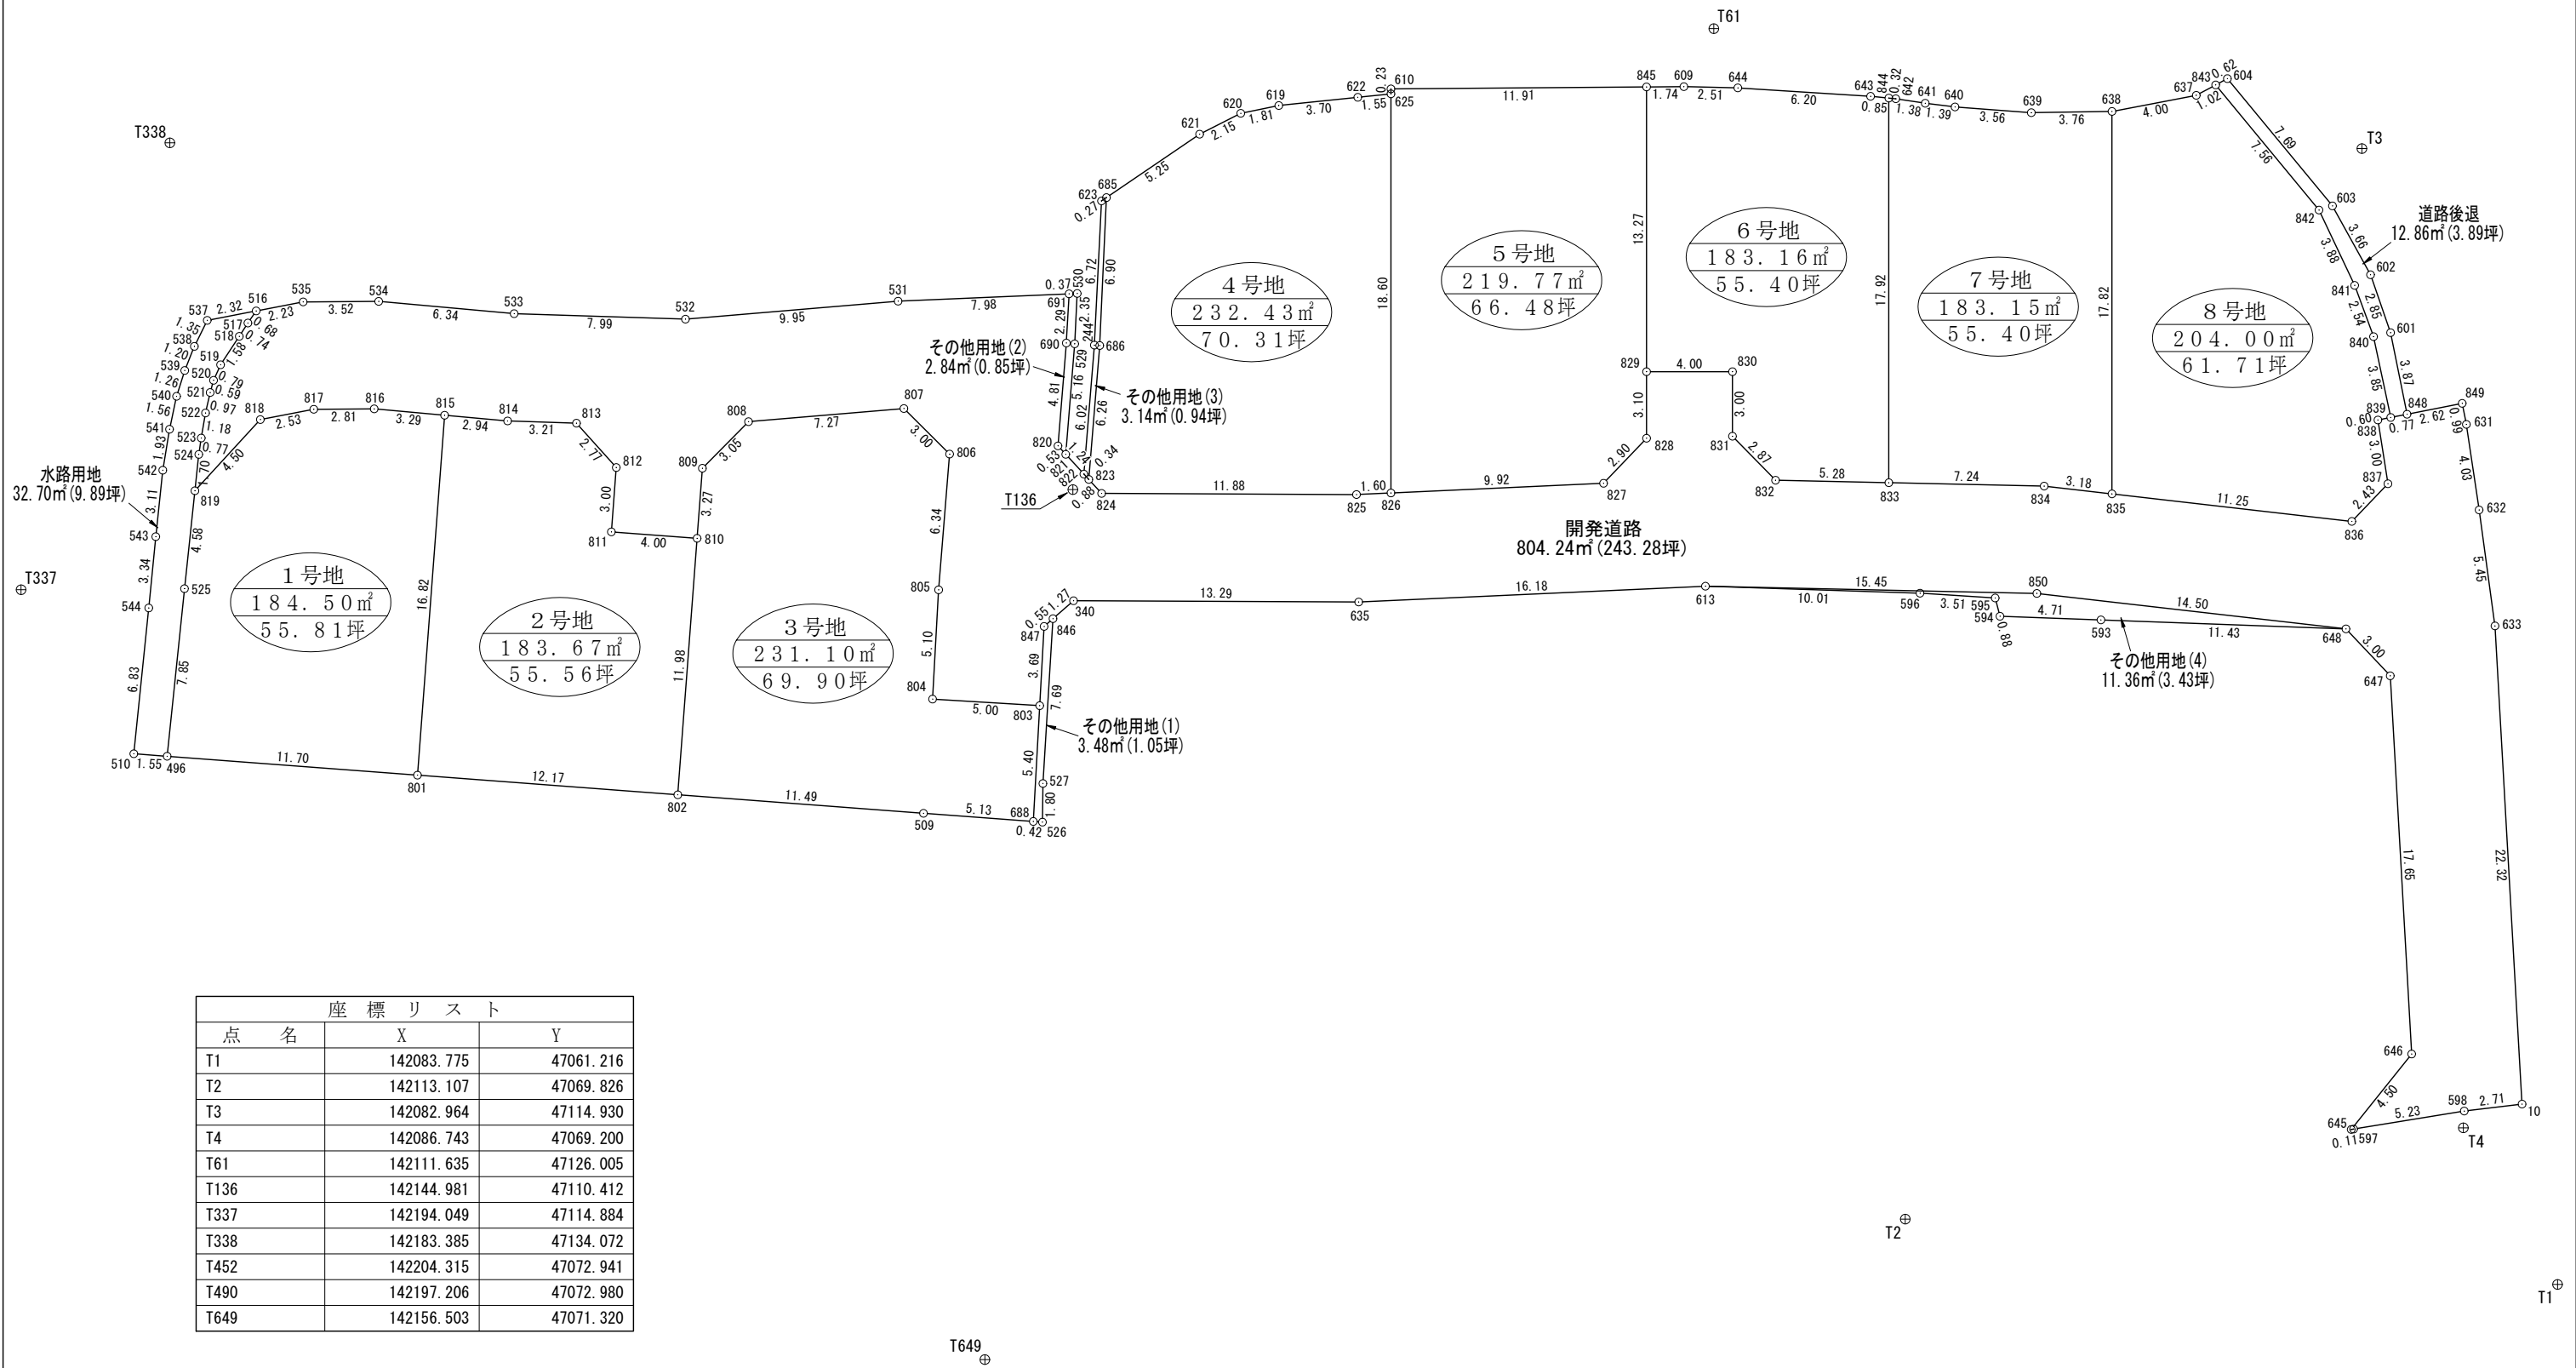

座 標 求 積 表					
地 番	点 番	X	Y	辺 長	測 線
1号地	496	142188.788	47105.997	11.70	801 - 496
	801	142177.477	47102.976	16.82	815 - 801
	815	142173.136	47119.228	3.29	816 - 815
	816	142176.307	47120.127	2.81	817 - 816
	817	142179.081	47120.628	2.53	818 - 817
	818	142181.618	47120.618	4.50	819 - 818
	819	142185.230	47117.920	4.58	525 - 819
	525	142186.550	47113.526	7.85	496 - 525
	倍面積		369.009460	m ²	
	面 積		184.5047300	m ²	
	坪 数		55.81	坪	
			地 積	184.50	m ²
地 番	点 番	X	Y	辺 長	測 線
2号地	801	142177.477	47102.976	12.17	802 - 801
	802	142165.716	47099.835	11.98	810 - 802
	810	142162.623	47111.416	4.00	811 - 810
	811	142166.495	47112.450	3.00	812 - 811
	812	142165.719	47115.356	2.77	813 - 812
	813	142167.161	47117.730	3.21	814 - 813
	814	142170.298	47118.424	2.94	815 - 814
	815	142173.136	47119.228	16.82	801 - 815
	倍面積		367.341232	m ²	
	面 積		183.6706160	m ²	
	坪 数		55.56	坪	
			地 積	183.67	m ²
地 番	点 番	X	Y	辺 長	測 線
3号地	802	142165.716	47099.835	11.49	509 - 802
	509	142154.614	47096.870	5.13	688 - 509
	688	142149.651	47095.552	5.40	803 - 688
	803	142148.360	47100.801	5.00	804 - 803
	804	142153.214	47102.025	5.10	805 - 804
	805	142151.996	47106.977	6.34	806 - 805
	806	142150.324	47113.100	3.00	807 - 806
	807	142152.026	47115.580	7.27	808 - 807
	808	142159.261	47116.317	3.05	809 - 808
	809	142161.777	47114.580	3.27	810 - 809
	810	142162.623	47111.416	11.98	802 - 810
	倍面積		462.200171	m ²	
	面 積		231.1000855	m ²	
	坪 数		69.90	坪	
			地 積	231.10	m ²
地 番	点 番	X	Y	辺 長	測 線
4号地	823	142144.162	47110.739	0.88	824 - 823
	824	142143.695	47109.989	11.88	825 - 824
	825	142132.024	47107.742	1.60	826 - 825
	826	142130.430	47107.517	18.60	625 - 826
	625	142126.995	47125.799	1.55	622 - 625
	622	142128.545	47125.926	3.70	619 - 622
	619	142132.236	47126.230	1.81	620 - 619
	620	142134.047	47126.201	2.15	621 - 620
	621	142136.113	47125.599	5.25	685 - 621
	685	142140.930	47123.499	6.90	686 - 685
	686	142142.509	47116.779	6.26	823 - 686
	倍面積		464.862386	m ²	
	面 積		232.4311930	m ²	
	坪 数		70.31	坪	
			地 積	232.43	m ²

*公 式 A=1／2 Σ (X 2－X 1) (Y 1＋Y 2)

座 標 求 積 表					
地 番	点 番	X	Y	辺 長	測 線
5号地	826	142130.430	47107.517	9.92	827 - 826
	827	142120.604	47106.130	2.90	828 - 827
	828	142118.245	47107.823	3.10	829 - 828
	829	142117.672	47110.872	13.27	845 - 829
	845	142115.221	47123.915	11.91	610 - 845
	610	142126.952	47126.027	0.23	625 - 610
	625	142126.995	47125.799	18.60	826 - 625
	倍面積		439.552859	m ²	
	面 積		219.7764295	m ²	
	坪 数		66.48	坪	
			地 積	219.77	m ²
地 番	点 番	X	Y	辺 長	測 線
6号地	829	142117.672	47110.872	4.00	830 - 829
	830	142113.733	47110.131	3.00	831 - 830
	831	142114.288	47107.175	2.87	832 - 831
	832	142112.694	47104.788	5.28	833 - 832
	833	142107.523	47103.699	17.92	844 - 833
	844	142104.212	47121.318	0.85	643 - 844
	643	142105.032	47121.555	6.20	644 - 643
	644	142111.045	47123.085	2.51	609 - 644
	609	142113.507	47123.606	1.74	845 - 609
	845	142115.221	47123.915	13.27	829 - 845
	倍面積		366.330780	m ²	
	面 積		183.1653900	m ²	
	坪 数		55.40	坪	
			地 積	183.16	m ²
地 番	点 番	X	Y	辺 長	測 線
7号地	833	142107.523	47103.699	7.24	834 - 833
	834	142100.433	47102.206	3.18	835 - 834
	835	142097.392	47101.266	17.82	638 - 835
	638	142094.100	47118.783	3.76	639 - 638
	639	142097.807	47119.422	3.56	640 - 639
	640	142101.254	47120.342	1.39	641 - 640
	641	142102.587	47120.766	1.38	642 - 641
	642	142103.898	47121.227	0.32	844 - 642
	844	142104.212	47121.318	17.92	833 - 844
	倍面積		366.306537	m ²	
	面 積		183.1532685	m ²	
	坪 数		55.40	坪	
			地 積	183.15	m ²
地 番	点 番	X	Y	辺 長	測 線
8号地	835	142097.392	47101.266	11.25	836 - 835
	836	142086.635	47097.939	2.43	837 - 836
	837	142084.656	47099.353	3.00	838 - 837
	838	142084.567	47102.360	0.60	839 - 838
	839	142083.958	47102.365	3.85	840 - 839
	840	142084.049	47106.216	2.54	841 - 840
	841	142084.473	47108.727	3.88	842 - 841
	842	142085.460	47112.483	7.56	843 - 842
	843	142089.119	47119.105	1.02	637 - 843
	637	142090.097	47118.796	4.00	638 - 637
	638	142094.100	47118.783	17.82	835 - 638
	倍面積		408.009653	m ²	
	面 積		204.0048265	m ²	
	坪 数		61.71	坪	
			地 積	204.00	m ²

*公 式 A=1／2 Σ (X 2－X 1) (Y 1＋Y 2)

図 面 名	座 標 求 積 表 (2-1)
所 在	高松市円座町字上円座
作成年月日	令和 7 年 6 月 30 日
作 成 者	香川県高松市牟礼町牟礼2949番地 土地家屋調査士 森 和 夫

座 標 求 積 表					
地 番	点 番	X	Y	辺 長	測 線
開発道路	819	142185.230	47117.920	4.50	818 - 819
	818	142181.618	47120.618	2.53	817 - 818
	817	142179.081	47120.628	2.81	816 - 817
	816	142176.307	47120.127	3.29	815 - 816
	815	142173.136	47119.228	2.94	814 - 815
	814	142170.298	47118.424	3.21	813 - 814
	813	142167.161	47117.730	2.77	812 - 813
	812	142165.719	47115.356	3.00	811 - 812
	811	142166.495	47112.450	4.00	810 - 811
	810	142162.623	47111.416	3.27	809 - 810
	809	142161.777	47114.580	3.05	808 - 809
	808	142159.261	47116.317	7.27	807 - 808
	807	142152.026	47115.580	3.00	806 - 807
	806	142150.324	47113.100	6.34	805 - 806
	805	142151.996	47106.977	5.10	804 - 805
	804	142153.214	47102.025	5.00	803 - 804
	803	142148.360	47100.801	3.69	847 - 803
	847	142147.478	47104.391	0.55	846 - 847
	846	142147.003	47104.670	1.27	340 - 846
	340	142145.906	47105.315	13.29	635 - 340
	635	142132.848	47102.801	16.18	613 - 635
	613	142116.818	47100.538	15.45	850 - 613
	850	142101.691	47097.354	14.50	648 - 850
	648	142087.829	47093.067	3.00	647 - 648
	647	142086.203	47090.536	17.65	646 - 647
	646	142088.477	47073.027	4.50	645 - 646
	645	142091.898	47070.092	0.11	597 - 645
	597	142091.786	47070.089	5.23	598 - 597
	598	142086.557	47069.962	2.71	10 - 598
	10	142083.848	47069.783	22.32	633 - 10
	633	142080.974	47091.919	5.45	632 - 633
	632	142080.702	47097.369	4.03	631 - 632
	631	142080.550	47101.397	0.99	849 - 631
	849	142080.559	47102.396	2.62	848 - 849
	848	142083.181	47102.372	0.77	839 - 848
	839	142083.958	47102.365	0.60	838 - 839
	838	142084.567	47102.360	3.00	837 - 838
	837	142084.656	47099.353	2.43	836 - 837
	836	142086.635	47097.939	11.25	835 - 836
	835	142097.392	47101.266	3.18	834 - 835
	834	142100.433	47102.206	7.24	833 - 834
	833	142107.523	47103.699	5.28	832 - 833
	832	142112.694	47104.788	2.87	831 - 832
	831	142114.288	47107.175	3.00	830 - 831
	830	142113.733	47110.131	4.00	829 - 830
	829	142117.672	47110.872	3.10	828 - 829
	828	142118.245	47107.823	2.90	827 - 828
	827	142120.604	47106.130	9.92	826 - 827
	826	142130.430	47107.517	1.60	825 - 826
	825	142132.024	47107.742	11.88	824 - 825
	824	142143.695	47109.989	0.88	823 - 824
	823	142144.162	47110.739	0.34	822 - 823
822	142144.343	47111.028	1.24	821 - 822	
821	142145.003	47112.089	0.53	820 - 821	
820	142145.285	47112.542	4.81	690 - 820	
690	142144.018	47117.183	2.29	691 - 690	
691	142143.469	47119.412	7.98	531 - 691	
531	142151.368	47120.547	9.95	532 - 531	
532	142161.269	47121.555	7.99	533 - 532	
533	142169.073	47123.282	6.34	534 - 533	
534	142175.177	47125.012	3.52	535 - 534	
535	142178.643	47125.638	2.23	516 - 535	
516	142180.875	47125.629	0.68	517 - 516	
517	142181.357	47125.147	0.74	518 - 517	
518	142181.868	47124.611	1.58	519 - 518	
519	142182.969	47123.471	0.79	520 - 519	
520	142183.425	47122.819	0.59	521 - 520	
521	142183.686	47122.289	0.97	522 - 521	
522	142184.074	47121.392	1.18	523 - 522	
523	142184.485	47120.280	0.77	524 - 523	
524	142184.740	47119.552	1.70	819 - 524	
倍面積		1608.488823	m ²		
面 積		804.2444115	m ²		
坪 数		243.28	坪	地 積	804.24 m ²
*公 式 A=1／2Σ (X2－X1) (Y1＋Y2)					

座 標 求 積 表					
地 番	点 番	X	Y	辺 長	測 線
水路用地	496	142188.788	47105.997	7.85	525 - 496
	525	142186.550	47113.526	4.58	819 - 525
	819	142185.230	47117.920	1.70	524 - 819
	524	142184.740	47119.552	0.77	523 - 524
	523	142184.485	47120.280	1.18	522 - 523
	522	142184.074	47121.392	0.97	521 - 522
	521	142183.686	47122.289	0.59	520 - 521
	520	142183.425	47122.819	0.79	519 - 520
	519	142182.969	47123.471	1.58	518 - 519
	518	142181.868	47124.611	0.74	517 - 518
	517	142181.357	47125.147	0.68	516 - 517
	516	142180.875	47125.629	2.32	537 - 516
	537	142183.198	47125.619	1.35	538 - 537
	538	142184.013	47124.539	1.20	539 - 538
	539	142184.661	47123.518	1.26	540 - 539
	540	142185.258	47122.404	1.56	541 - 540
	541	142185.864	47120.957	1.93	542 - 541
	542	142186.526	47119.138	3.11	543 - 542
	543	142187.419	47116.155	3.34	544 - 543
	544	142188.355	47112.949	6.83	510 - 544
	510	142190.295	47106.400	1.55	496 - 510
倍面積		65.401540	m ²		
面 積		32.7007700	m ²		
坪 数		9.89	坪	地 積	32.70 m ²
※公 式 A=1／2Σ (X2-X1) (Y1+Y2)					

座 標 求 積 表						
地 番	点 番	X	Y	辺 長	測 線	
道路後退	848	142083.181	47102.372	3.87	601 - 848	
	601	142083.235	47106.250	2.85	602 - 601	
	602	142083.654	47109.076	3.66	603 - 602	
	603	142084.807	47112.558	7.69	604 - 603	
	604	142088.527	47119.292	0.62	843 - 604	
	843	142089.119	47119.105	7.56	842 - 843	
	842	142085.460	47112.483	3.88	841 - 842	
	841	142084.473	47108.727	2.54	840 - 841	
	840	142084.049	47106.216	3.85	839 - 840	
	839	142083.958	47102.365	0.77	848 - 839	
	倍面積		25.732094	m ²		
	面 積		12.8660470	m ²		
坪 数		3.89	坪	地 積	12.86 m ²	
地 番	点 番	X	Y	辺 長	測 線	
その他用地 (1)	526	142149.238	47095.442	1.80	527 - 526	
	527	142148.884	47097.207	7.69	846 - 527	
	846	142147.003	47104.670	0.55	847 - 846	
	847	142147.478	47104.391	3.69	803 - 847	
	803	142148.360	47100.801	5.40	688 - 803	
	688	142149.651	47095.552	0.42	526 - 688	
	倍面積		6.966137	m ²		
	面 積		3.4830685	m ²		
坪 数		1.05	坪	地 積	3.48 m ²	
地 番	点 番	X	Y	辺 長	測 線	
その他用地 (2)	821	142145.003	47112.089	5.16	529 - 821	
	529	142143.643	47117.073	2.35	530 - 529	
	530	142143.094	47119.358	0.37	691 - 530	
	691	142143.469	47119.412	2.29	690 - 691	
	690	142144.018	47117.183	4.81	820 - 690	
	820	142145.285	47112.542	0.53	821 - 820	
	倍面積		5.684099	m ²		
面 積		2.8420495	m ²			
坪 数		0.85	坪	地 積	2.84 m ²	
地 番	点 番	X	Y	辺 長	測 線	
その他用地 (3)	823	142144.162	47110.739	6.26	686 - 823	
	686	142142.509	47116.779	6.90	685 - 686	
	685	142140.930	47123.499	0.27	623 - 685	
	623	142141.183	47123.388	6.72	244 - 623	
	244	142142.751	47116.844	6.02	822 - 244	
	822	142144.343	47111.028	0.34	823 - 822	
	倍面積		6.292368	m ²		
面 積		3.1461840	m ²			
坪 数		0.94	坪	地 積	3.14 m ²	
地 番	点 番	X	Y	辺 長	測 線	
その他用地 (4)	613	142116.818	47100.538	10.01	596 - 613	
	596	142107.044	47098.371	3.51	595 - 596	
	595	142103.639	47097.503	0.88	594 - 595	
	594	142103.578	47096.624	4.71	593 - 594	
	593	142098.982	47095.588	11.43	648 - 593	
	648	142087.829	47093.067	14.50	850 - 648	
	850	142101.691	47097.354	15.45	613 - 850	
	倍面積		22.723336	m ²		
面 積		11.3616680	m ²			
坪 数		3.43	坪	地 積	11.36 m ²	
*公 式 A=1／2 Σ (X2－X1) (Y1＋Y2)						

図 面 名	座 標 求 積 表 (2-2)
所 在	高松市円座町字上円座
作成年月日	令和 7 年 7 月 21 日
作 成 者	香川県高松市牟礼町牟礼2949番地 土地家屋調査士 森 和 夫