



実測平面図

所在：丸亀市六番丁

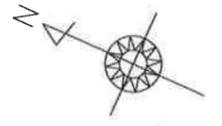

S=1:100

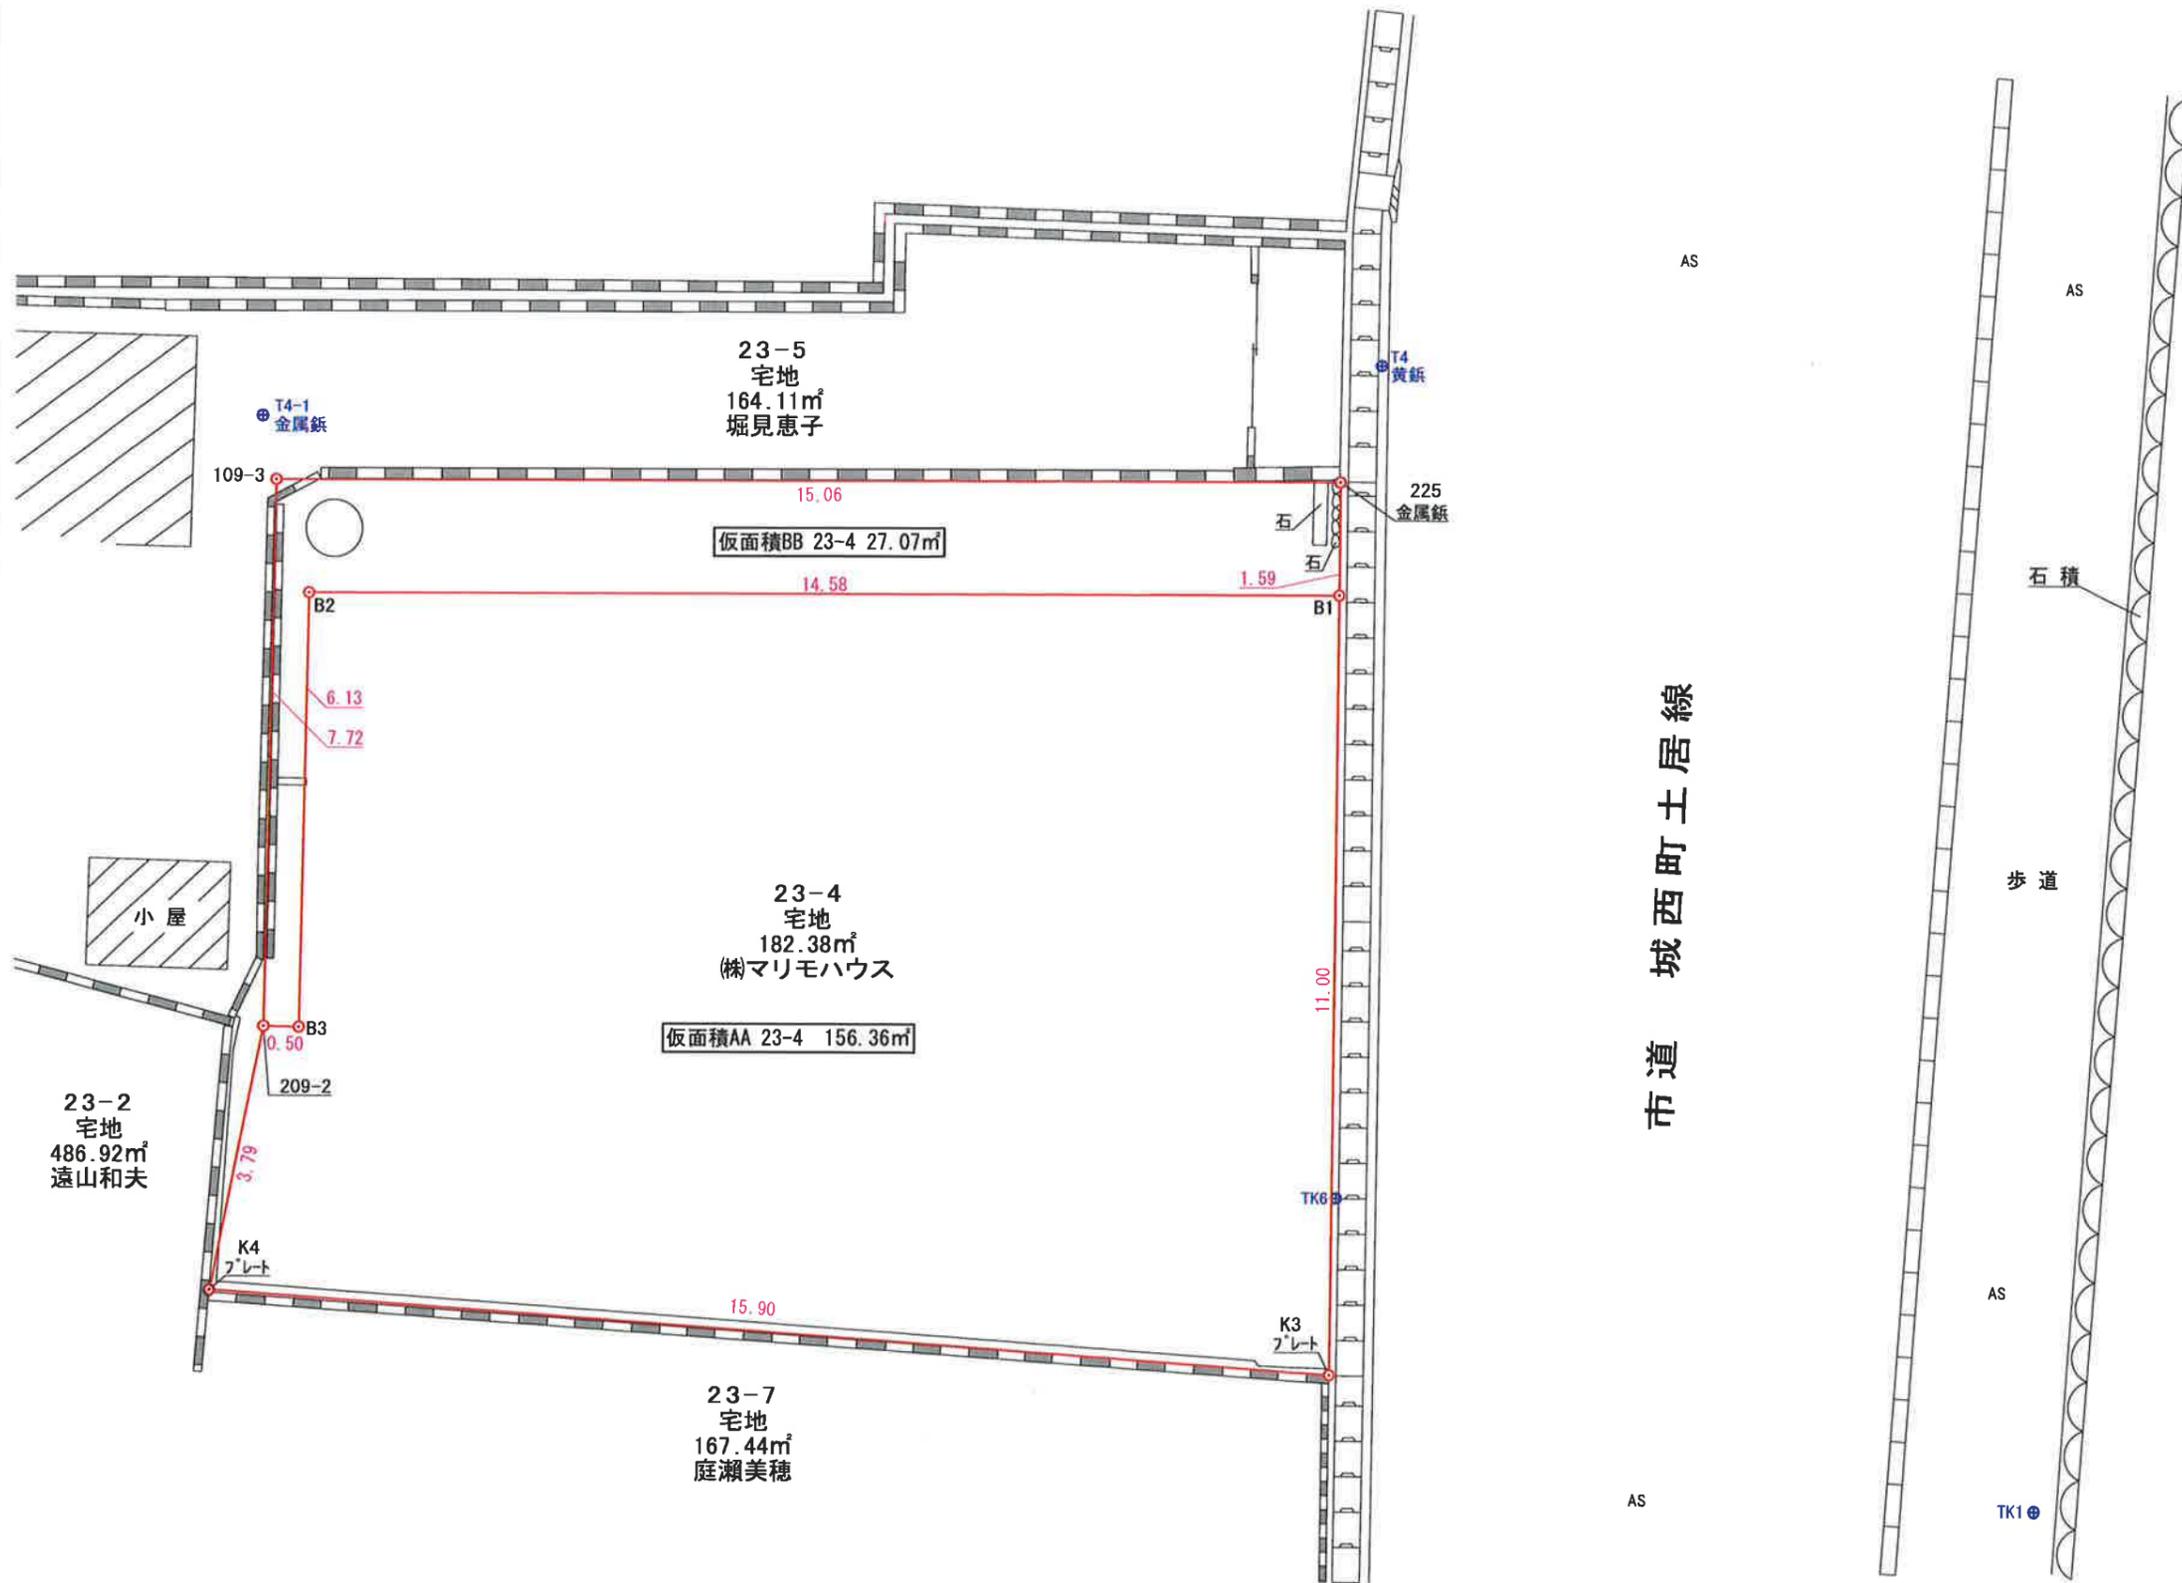

座標求積表 (世界測地系)

地番	仮面積AA 23-4		
測点	X	Y	辺長
B1	142426.523	27422.464	14.58
B2	142439.844	27416.541	6.13
B3	142437.475	27410.884	0.50
209-2	142437.936	27410.691	3.79
K4	142437.108	27406.988	15.90
K3	142422.145	27412.374	11.00
倍面積	312.730801		
面積	156.3654005		
地積	156.36 ㎡		

地番	仮面積BB		
測点	X	Y	辺長
225	142427.157	27423.926	15.06
109-3	142440.917	27417.808	7.72
209-2	142437.936	27410.691	0.50
B3	142437.475	27410.884	6.13
B2	142439.844	27416.541	14.58
B1	142426.523	27422.464	1.59
倍面積	54.153726		
面積	27.0768630		
地積	27.07 ㎡		

合計 183.4422635 ㎡