


電柱配置図案3(2026.1.29)

宅地合計面積………1620.94m²(490.33坪) [65.90%]
道路面積……… 818.00m²(247.44坪) [33.26%]
その他用地面積…… 20.80m²(6.29坪) [0.85%]

総計開発面積………2459.74m²(744.07坪)

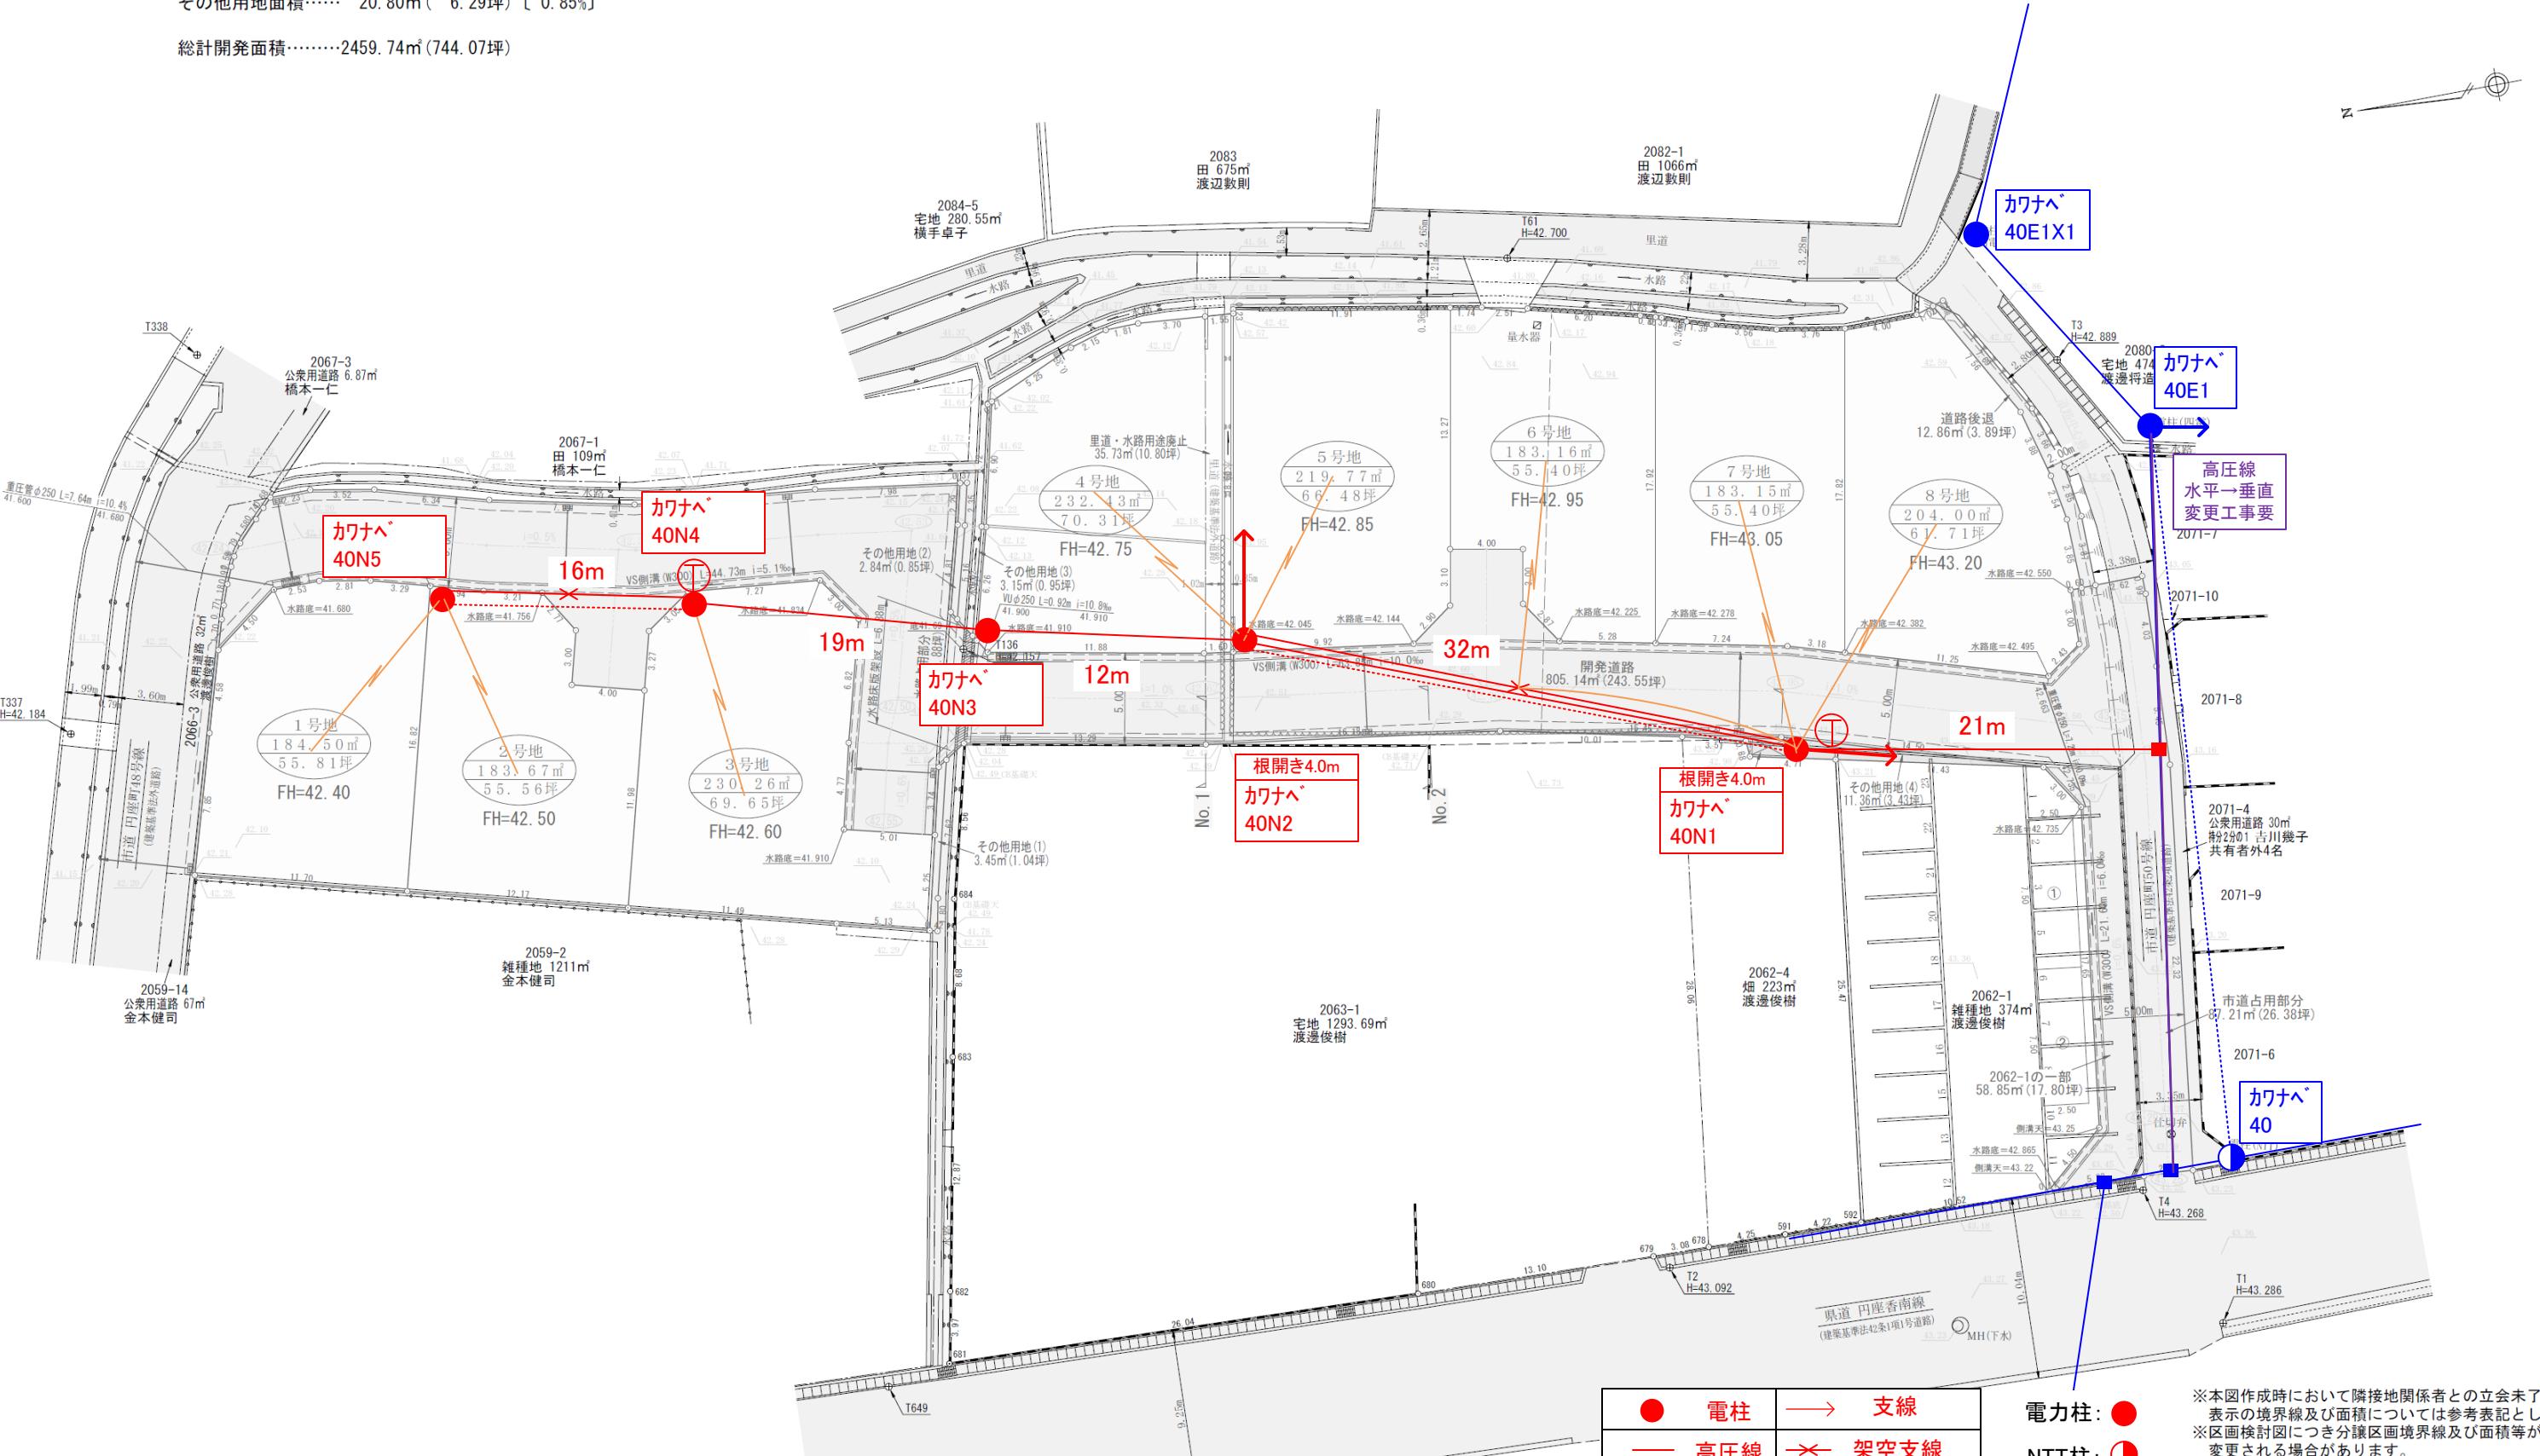

※その他、引込線が道路横断となる場所において、平屋等で地上高5.0mを確保できない場合は、お客様側にて引込ポールの新設が必要となる場合があります。
※建柱後の電柱移設は申出者にて移設費用を負担する可能性があります。

※本図作成時において隣接地関係者との立会未了につき、表示の境界線及び面積については参考表記とします。
※区画検討図につき分譲区画境界線及び面積等が変更される場合があります。

●	電柱
—	支線
—	高圧線
—	架空支線
—	支柱
○	低圧線
○	変圧器
■	中間分岐
△	新設
●	既設
△	引込線

図面名	分譲計画図(10)
所 在	高松市円座町字上円座
縮 尺	1/250(A2サイズでの縮尺)
作成年月日	令和7年6月3日
作 成 者	香川県高松市牟礼町牟礼294番地 土地家屋調査士 森 和夫